


# 3 rok ca 76 kvm


## Brf Dunungen Lägenhet 5143

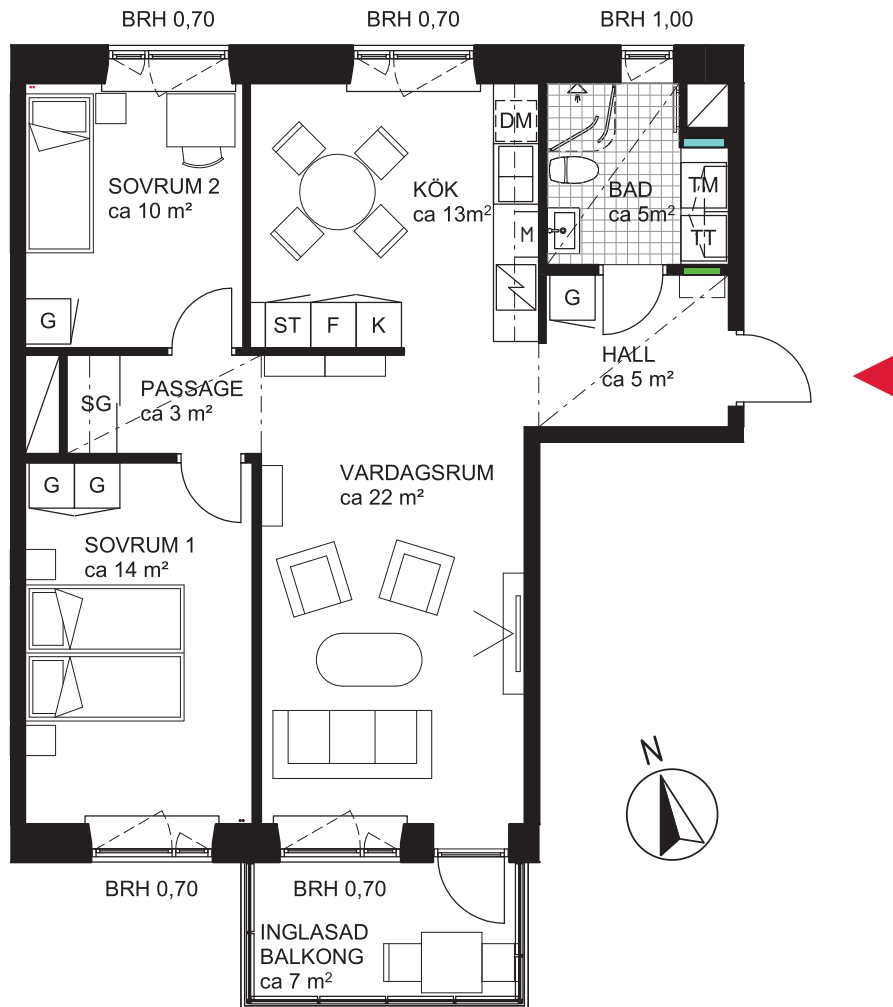

### FÖRKLARINGAR

	GARDEROB		DISKMASKIN		SKJUTDÖRRSGARDEROB
	STÄDSKÅP		MIKRO I INBYGGNADSSKÅP		BRÖSTNINGSHÖJD I METER
	TVÄTTMASKIN		DISKHO	---	SÄNKT INNERTAK, TAKHÖJD CA 2,3 M
	TORKTUMLARE		INDUKTIONSHÄLL OCH UGN	---	GENERELL TAKHÖJD 2,5 M
	KOMBIMASKIN		KYLSKÅP	---	ERFORDERLIGA RADIATORER PLACERAS UNDER FÖNSTERBÄNK
	SYNLIGA RÖRSTAMMAR		FRYSSKÅP		
	KAPPHYLLA		KYL/FRYSSKÅP		
	VÄGGSKÅP		DUSCHVÄGGAR		
	PARKETT		DUSCHDRAPERISTÅNG		
	KLINKER		FÖRDELARSKÅP TAPPVATTEN		
			FÖRDELARSKÅP EL/IT		

### SITUATIONSPLAN

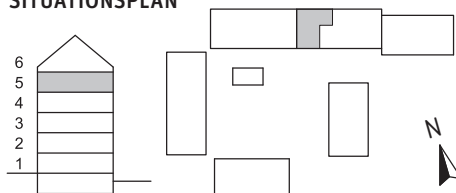

METER SKALA 1:100

