



# 4 RoK, ca 117 m<sup>2</sup>

## Brf Laröds blomma Lgh 131, 331, 531

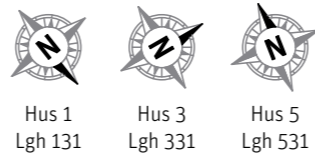


### Grundutförande

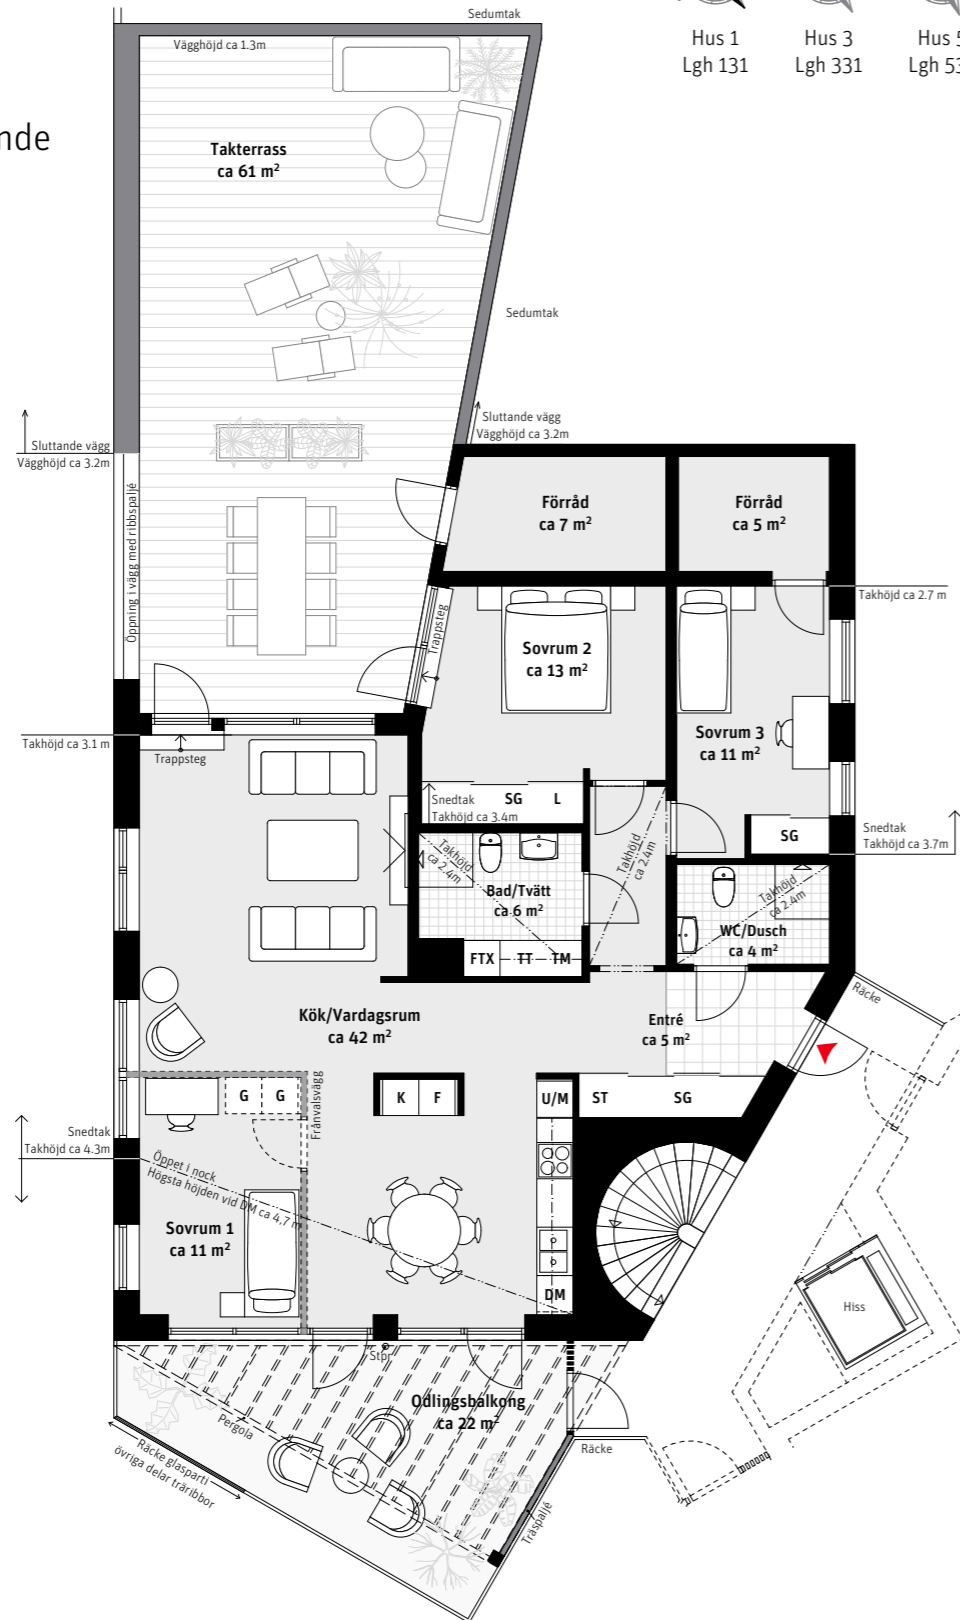


- K Kylskåp
- F Frys
- Induktionshäll
- U/M Ugn/Mikro
- DM Diskmaskin
- Överskåp
- TM Tvättmaskin
- TT Torktumlare
- G Garderob
- ST Städskåp
- L Linneskåp
- SG Skjutdörrsgarderob
- Frd Förråd
- FTX Lägenhetsaggregat
- Inspektionslucka
- Stpr Stuprör
- Förberett för Utespa

#### LÄGENHETSNUMRERING

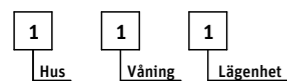

#### TAKHÖJD

Ca 2.7 m om inget annat anges.

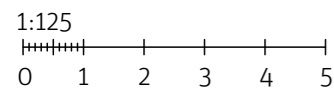

### Alternativ

