


5 RoK, ca 122 m²


Äppellunden

Hus 007, prel. tomtarea ca 233 m²

Entréplan

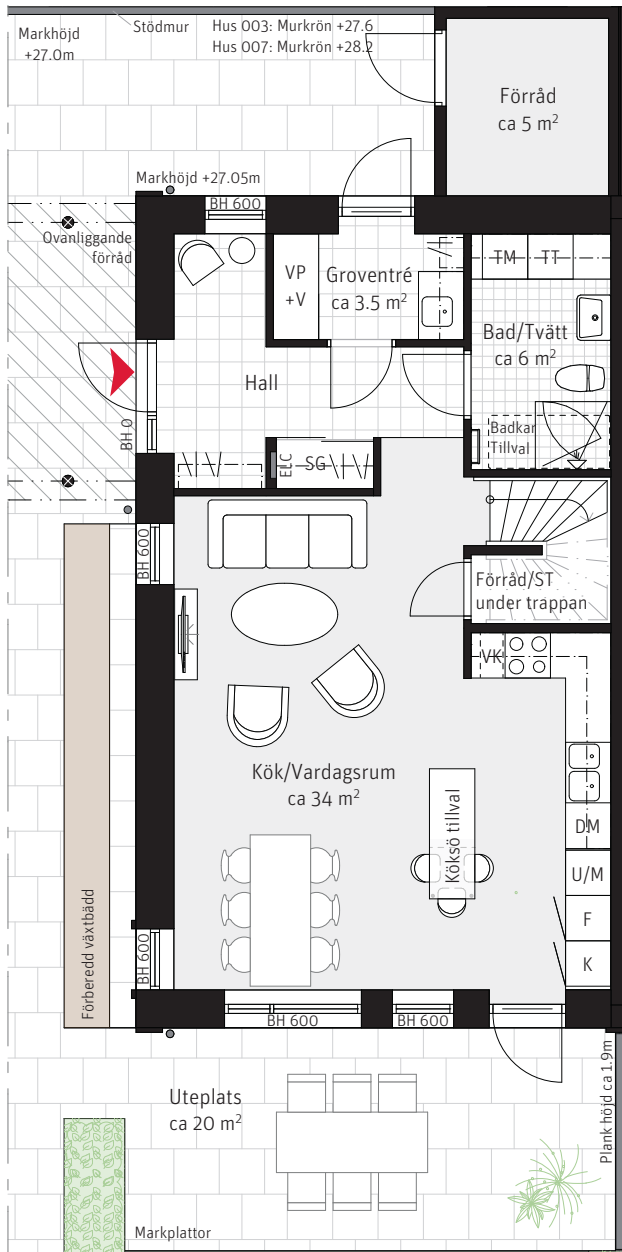

Övre plan

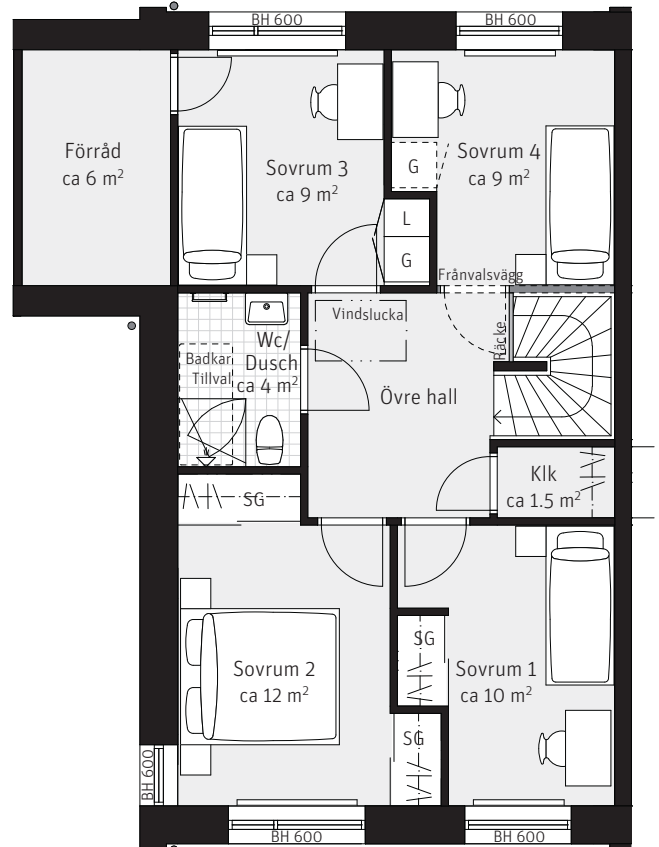


FÖRKLARINGAR

Markhöjder samt murgröna är angivna i meter över havet.

- | | | | | | |
|-----|----------------|-----|--------------------|--------|--|
| K | Kylskåp | G | Garderob | VP, +V | Plats för Värmepump/Ventilationsaggregat |
| F | Frys | ST | Städsåp | | Handdukstork preliminär placering |
| | Inbyggnadshäll | L | Linneförvaring | ELC | Elcentral preliminär placering |
| U/M | Ugn/Mikro | Klk | Klädkammare | | Radiator preliminär placering |
| DM | Diskmaskin | | Hatthylla | VK | Vinkyl tillval |
| -- | Överskåp | SG | Skjuddörrsgarderob | BH | Bröstningshöjd |
| TM | Tvättmaskin | TT | Torktumlare | ● | Stuprör |
| | | | | ⊕ | Pelare |

METER SKALA 1:100

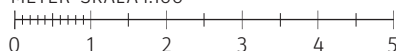

SITUATIONSPLAN

