


5 RoK, ca 116 m²


Äppellunden

Hus O12, prel. tomtarea ca 217 m²

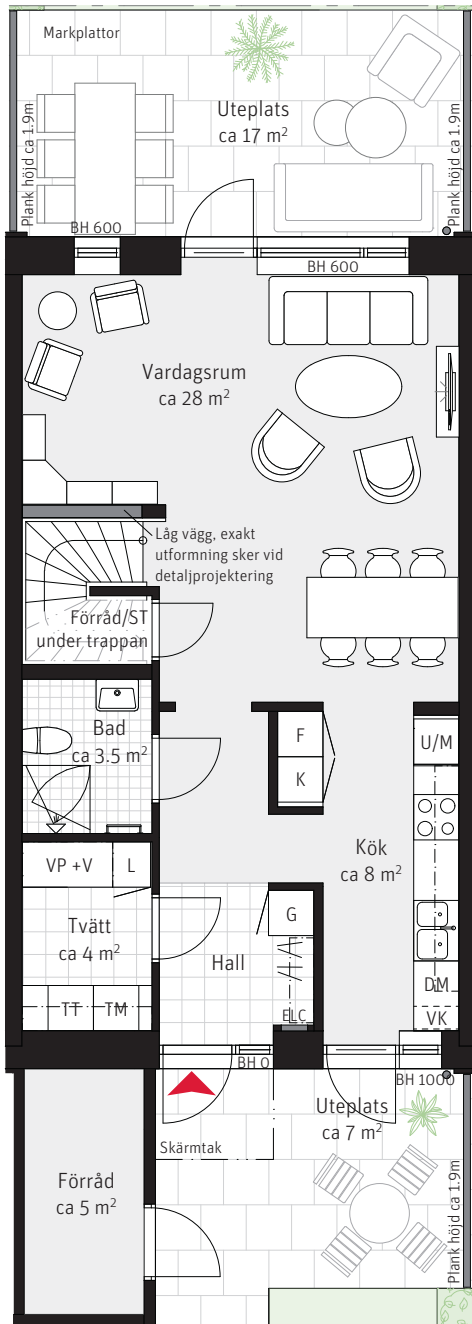

Entréplan

Övre plan

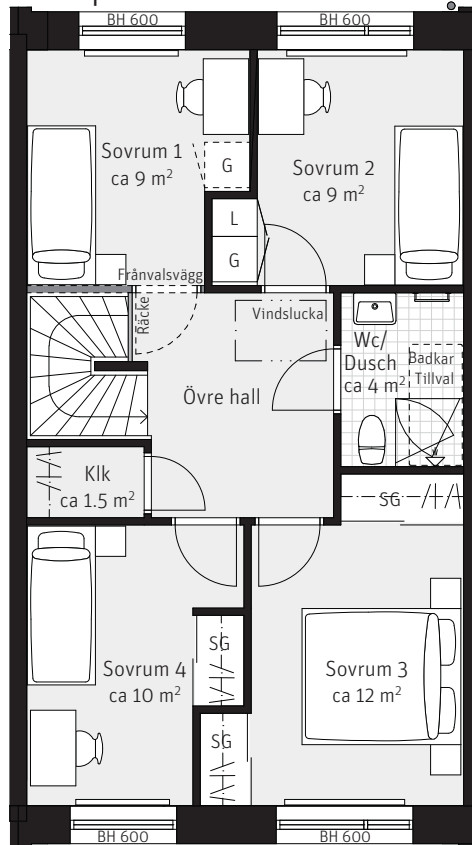

FÖRKLARINGAR

Markhöjder samt murgröna är angivna i meter över havet.

K Kylskåp	G Garderob	VP, +V Plats för Värmepump/Ventilationsaggregat
F Frys	ST Städskåp	Handdukstork preliminär placering
Inbyggnadshäll	L Linneförvaring	ELC Elcentral preliminär placering
U/M Ugn/Mikro	Klik Klädkammare	Radiator preliminär placering
DM Diskmaskin	Hatthylla	VK Vinkyl tillval
Överskåp	SG Skjuddörrsgarderob	BH Bröstningshöjd
TM Tvättmaskin	TT Torktumlare	Stuprör



SEKTION

SITUATIONSPLAN



METER SKALA 1:100

