



2 RoK 68,5 m²

Lägenhetsförråd i entréplan ca 2 m²

Lägenhetsnr: 1001

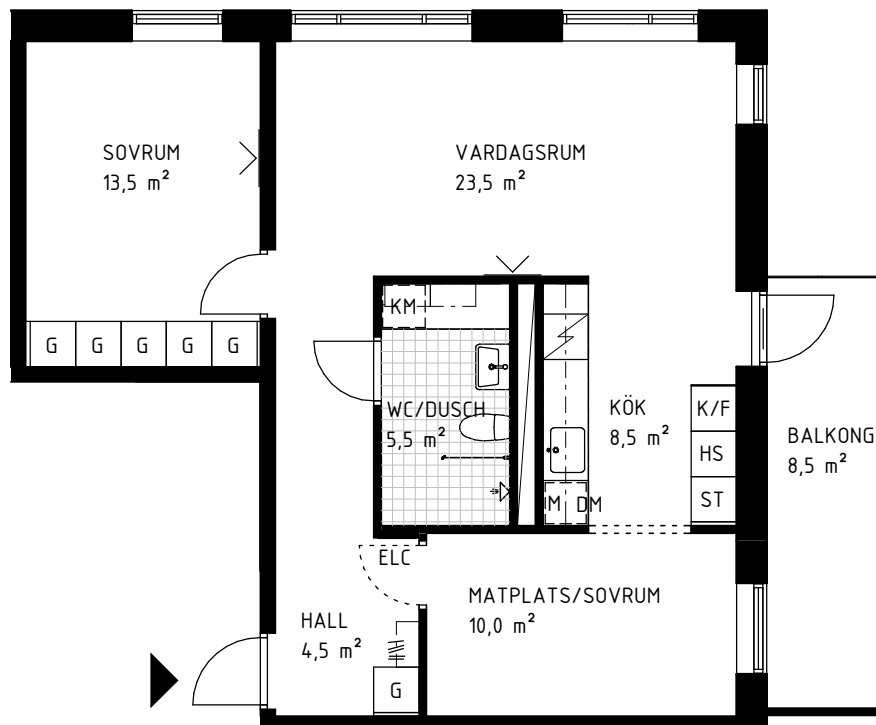

SKALA 1:100

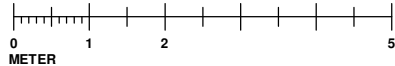

FÖRKLARINGAR

G	GARDEROB	SCHAKT	HATTHYLLA
HS	HÖGSKÅP	TM	TVÄTTMASKIN
ST	STÄDSKÅP	TT	TORKTUMLARE
BK	BÄNKSÅPKÅSKYL MED FRYSFACK	KM	KOMBIMASKIN
K	KYL	IK	INDUKTIONSHÄLL INFÄLLD I BÄNKSÅPVA OCH INBYGGUEN I BÄNKSÅP
F	FRYS	VD	VIKBAR DUSCHVÄGG I GLAS
K/F	KYL/FRYS	LH	LÄGRE TAKHÖJD
DM	DISKMASKIN	TV	TV - UTTAG
		TV	TILLVALSVÄGG
		TD	TILLVALSDÖRR
		VS	VÄGGSKÅP
		KLK	KLÄDKAMMARE
		ELC	IT-SKÅP EL-CENTRAL
		M	MIKROVÄGUGN I VÄGGSKÅP, TILLVAL

Generellt där ej annat anges: Höjd från golv fönsterbänk ca 0,6m.
Rumhöjd i lägenheten ca 2,4m, höjd i badrum ca 2,2m.

Rätt till ändringar förbehålles, avvikelser kan förekomma. 2019-09-18

