



1 RoK 29,0 m²

Lägenhetsförråd i entréplan ca 1 m²

Lägenhetsnr: 1005

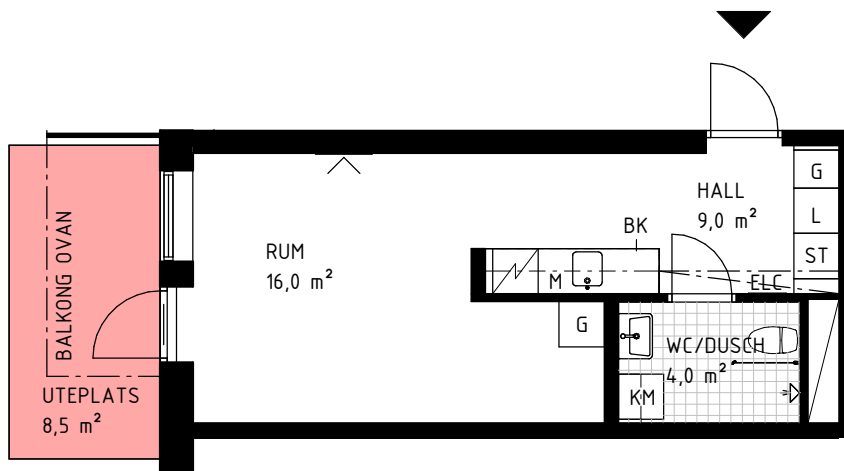

SKALA 1:100

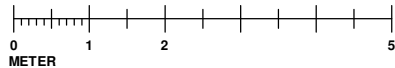

FÖRKLARINGAR

G	GARDEROB	DM	DISKMASKIN	TV - UTTAG	
HS	HÖGSKÅP	SCHAKT	SCHAKT	HATTHYLLA	
ST	STÅDSKÅP	TM	TVÄTTMASKIN	TILLVALSVÄGG	
L	LINNESKÅP	TT	TORKTUMLARE	TILLVALSDÖRR	
BK	BÄNKSÅPSKYL MED FRYSFACK	KM	KOMBIMASKIN	VÄGGSKÅP	
K	KYL	INDUKTIONSHÄLL INFÄLLD I BÄNKSÅP OCH INBYGGUEN I BÄNKSÅP	INDUKTIONSHÄLL INFÄLLD I BÄNKSÅP OCH INBYGGUEN I BÄNKSÅP	KLK	KLÄDKAMMARE
F	FRYS	VIKBAR DUSCHVÄGG I GLAS	VIKBAR DUSCHVÄGG I GLAS	ELC	IT-SKÅP EL-CENTRAL
K/F	KYL/FRYS	LÄGRE TAKHÖJD, CA 2,2 M OM INGET ANNAT ANGES	LÄGRE TAKHÖJD, CA 2,2 M OM INGET ANNAT ANGES	M	MIKROVÅGSUGN I VÄGGSKÅP, TILLVAL

Generellt där ej annat anges: Höjd från golv fönsterbänk ca 0,6m.
Rumhöjd i lägenheten ca 2,4m, höjd i badrum ca 2,2m.

Rätt till ändringar förbehålles, avvikelser kan förekomma. 2020-02-21

