



2 RoK 51,5 m²

Lägenhetsförråd i entréplan ca 1,5 m²

Lägenhetsnr: 1006

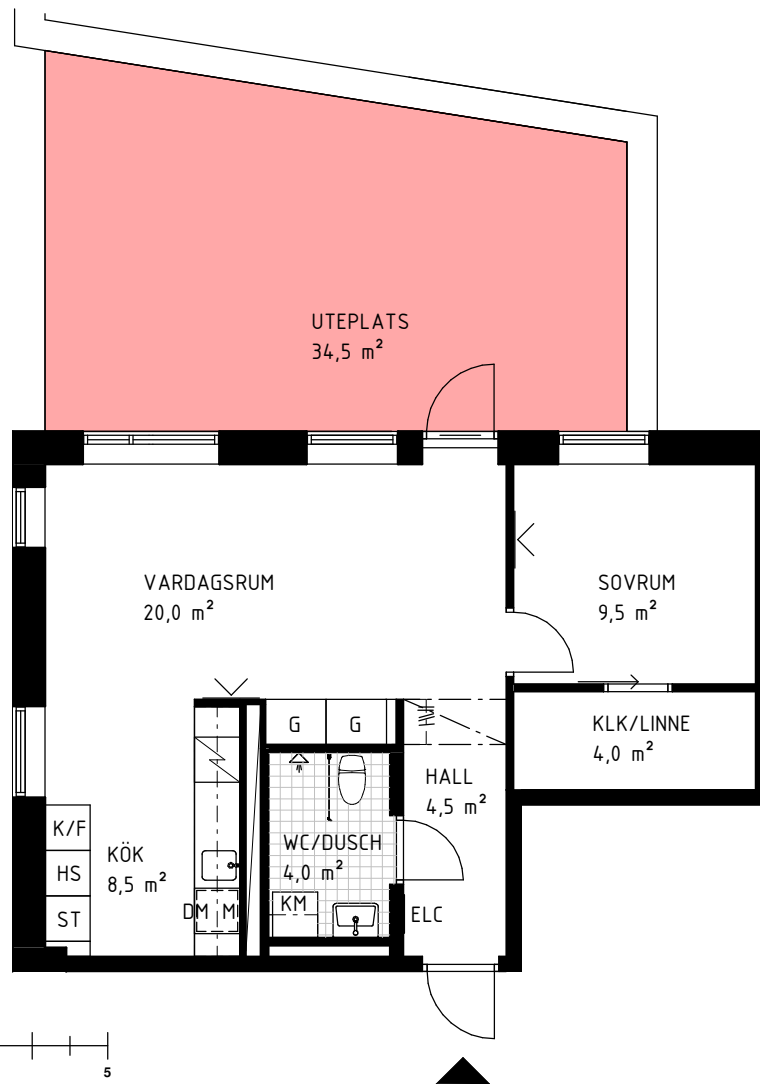

SKALA 1:100

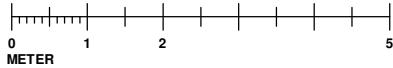

FÖRKLARINGAR

G GARDEROB	DM DISKMASKIN	TV - UTTAG
HS HÖGSKÅP	SCHAKT	HATTHYLLA
ST STÄDSKÅP	TM TVÄTTMASKIN	TILLVALSVÄGG
L LINNESKÅP	TT TORKTUMLARE	TILLVALSDÖRR
BK BÄNKSÅPSKYL MED FRYSFACK	KM KOMBIMASKIN	VÄGGSKÅP
K KYL	INDUKTIONSHÄLL INFÄLLD I BÄNKSÅPVA OCH INBYGGUGN I BÄNKSÅP	KLK KLÄDKAMMARE
F FRY	VIKBAR DUSCHVÄGG I GLAS	ELC IT-SKÅP EL-CENTRAL
K/F KYL/FRY	LÄGRE TAKHÖJD, CA 2,2 M OM INGET ANNAT ANGES	M MIKROVÄGUGN I VÄGGSKÅP, TILLVAL

Generellt där ej annat anges: Höjd från golv fönsterbänk ca 0,6m.
Rumhöjd i lägenheten ca 2,4m, höjd i badrum ca 2,2m.

Rätt till ändringar förbehålles, avvikelser kan förekomma. 2020-02-21

