



2 RoK 53,5 m²

Lägenhetsförråd i entréplan ca 1 m²

Lägenhetsnr: 1104

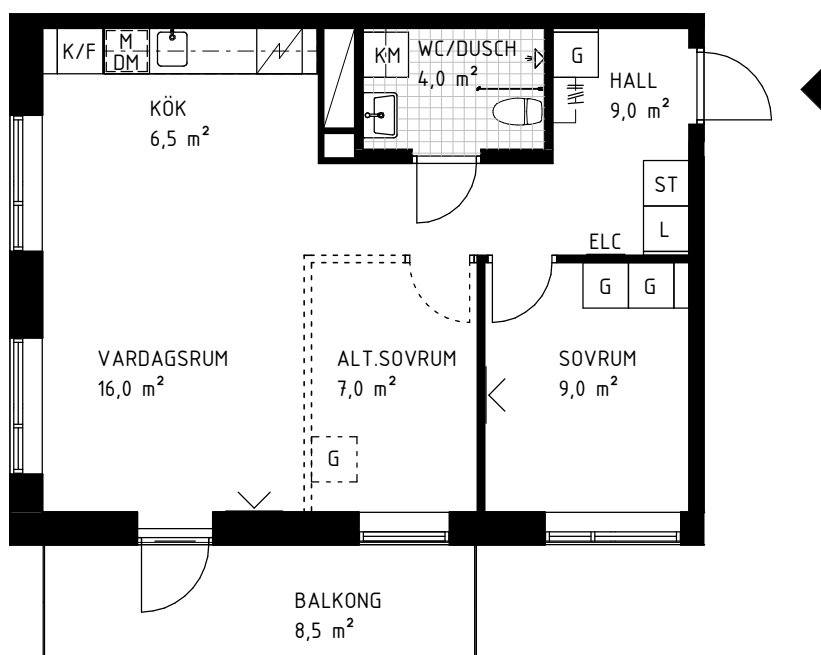

SKALA 1:100

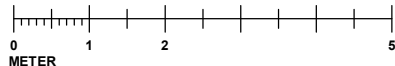

FÖRKLARINGAR

G GARDEROB	DM DISKMASKIN	TV - UTTAG
HS HÖGSKÅP	S SCHAKT	H HATTHYLLA
ST STÅDSKÅP	TM TVÄTTMASKIN	T TILLVALSVÄGG
L LINNESKÅP	TT TORKTUMLARE	D TILLVALSDÖRR
BK BÄNKSÅPKÅP MED FRYSFACK	KM KOMBIMASKIN	V VÄGGSKÅP
K KYL	I INDUKTIONSHÄLL INFÄLLD I BÄNKSÅP OCH INBYGGUEN I BÄNKSÅP	KLK KLÄDKAMMARE
F FRY	V VIKBAR DUSCHVÄGG I GLAS	ELC IT-SKÅP EL-CENTRAL
K/F KYL/FRY	L LÄGRE TAKHÖJD, CA 2,2 M OM INGET ANNAT ANGES	M MIKROVÄGUGN I VÄGGSKÅP, TILLVAL

Generellt där ej annat anges: Höjd från golv fönsterbänk ca 0,6m.
Rumhöjd i lägenheten ca 2,4m, höjd i badrum ca 2,2m.

Rätt till ändringar förbehålles, avvikelser kan förekomma. 2020-02-21

