



3 RoK 68,5 m²

Lägenhetsförråd i entréplan ca 3 m²

Lägenhetsnr: 1106

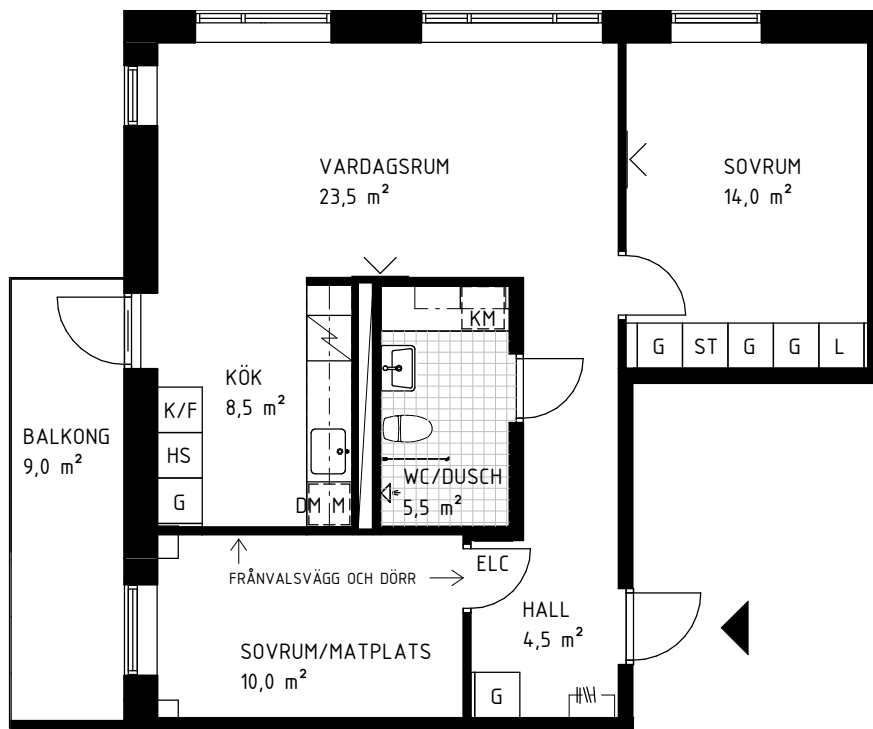

SKALA 1:100

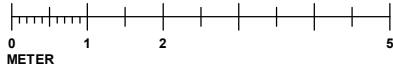

FÖRKLARINGAR

G	GARDEROB	DM	DISKMASKIN		TV - UTTAG
HS	HÖGSKÅP		SCHAKT		HATTHYLLA
ST	STÅDSKÅP	TM	TVÄTTMASKIN		TILLVALSVÄGG
L	LINNESKÅP	TT	TORKTUMLARE		TILLVALSDÖRR
BK	BÄNKSÅPKSKYL MED FRYSFACK	KM	KOMBIMASKIN		VÄGGSKÅP
K	KYL		INDUKTIONSHÄLL INFÄLLD I BÄNKSÅP OCH INBYGGUEN I BÄNKSÅP		KLÄDKAMMARE
F	FRYS		VIKBAR DUSCHVÄGG I GLAS		IT-SKÅP EL-CENTRAL
K/F	KYL/FRYS		LÄGRE TAKHÖJD, CA 2.2 M OM INGET ANNAT ANGES		MIKROVÅGSUGN I VÄGGSKÅP, TILLVAL

Generellt där ej annat anges: Höjd från golv fönsterbänk ca 0,6m.
Rumhöjd i lägenheten ca 2,4m, höjd i badrum ca 2,2m.

Rätt till ändringar förbehålles, avvikelser kan förekomma. 2020-02-21

