



2 RoK 68,5 m²

Lägenhetsförråd i entréplan ca 2 m²

Lägenhetsnr: 1201

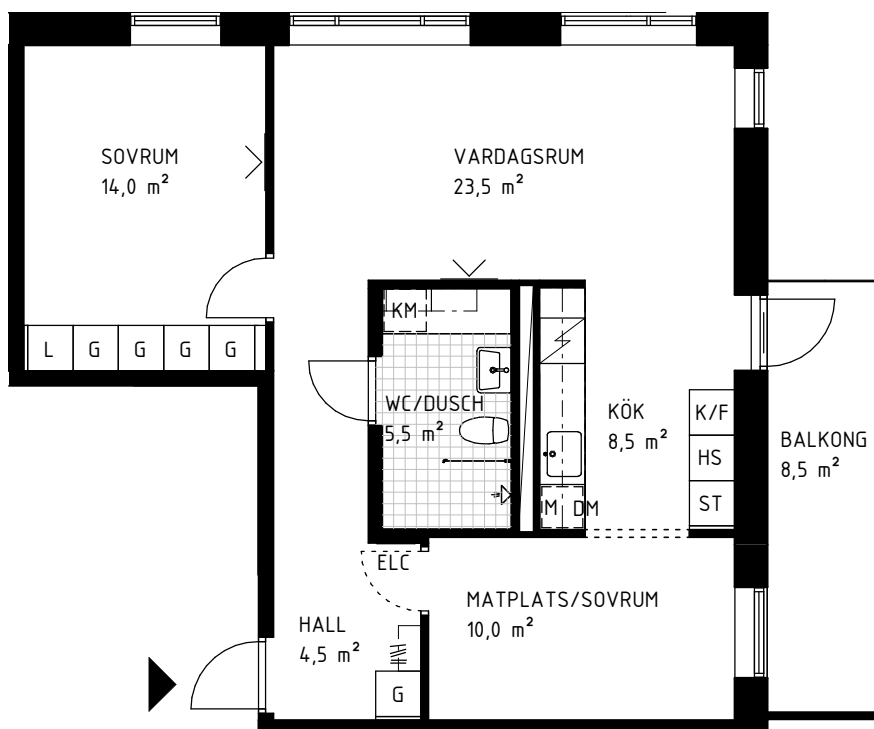

SKALA 1:100

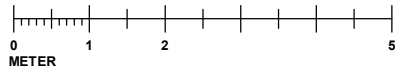

FÖRKLARINGAR

G	GARDEROB	DM	DISKMASKIN	TV	TV - UTTAG
HS	HÖGSKÅP	SCH	SCHAKT	HAT	HATTHYLLA
ST	STÅDSKÅP	TM	TVÄTTMASKIN	Tillvals	TILLVALSVÄGG
L	LINNESKÅP	TT	TORKTUMLARE	Tillvals	TILLVALSDÖRR
BK	BÄNKSÅPKÅSKYL MED FRYSFACK	KM	KOMBIMASKIN	Vagg	VÄGGSKÅP
K	KYL	Induktion	INDUKTIONSHÄLL INFÄLLD I BÄNKSÅPKÅSKYL OCH INBYGGUGN I BÄNKSÅP	KLK	KLÄDKAMMARE
F	FRYS	Vikbar	VIKBAR DUSCHVÄGG I GLAS	ELC	IT-SKÅP EL-CENTRAL
K/F	KYL/FRYS	Lagret	LÄGRE TAKHÖJD, CA 2,2 M OM INGET ANNAT ANGES	M	MIKROVÅGSUGN I VÄGGSKÅP, TILLVAL

Generellt där ej annat anges: Höjd från golv fönsterbänk ca 0,6m.
Rumhöjd i lägenheten ca 2,4m, höjd i badrum ca 2,2m.

Rätt till ändringar förbehålles, avvikelser kan förekomma. 2020-02-21

