



# 2 RoK 46,5 m<sup>2</sup>

Lägenhetsförråd i entréplan ca 1 m<sup>2</sup>

Lägenhetsnr: 1203

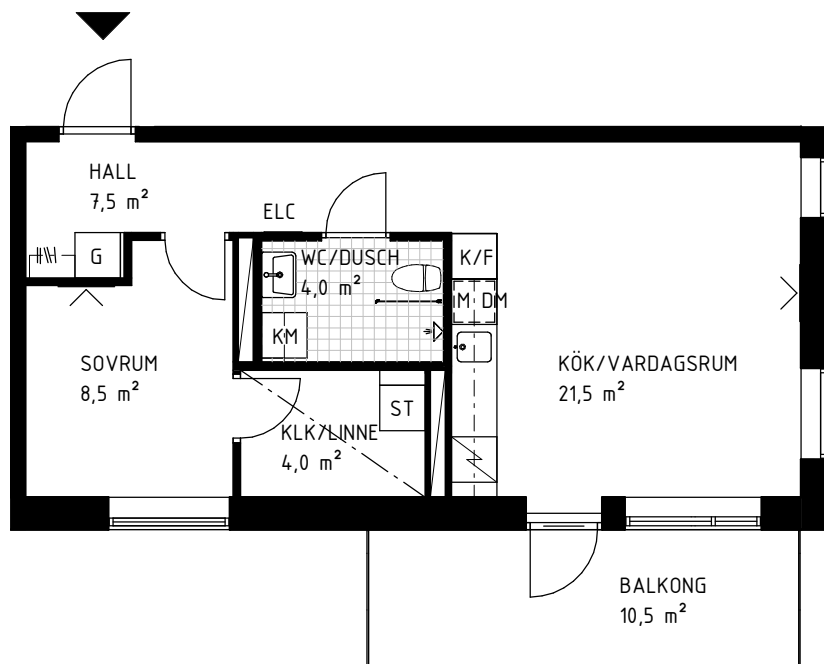

SKALA 1:100

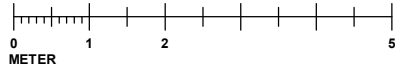

## FÖRKLARINGAR

G	GARDEROB	DM	DISKMASKIN		TV - UTTAV
HS	HÖGSKÅP		SCHAKT		HATTHYLLA
ST	STÄDSKÅP	TM	TVÄTTMASKIN		TILLVALSVÄGG
L	LINNESKÅP	TT	TORKTUMLARE		TILLVALSDÖRR
BK	BÄNKSÅPKÅP MED FRYSFACK	KM	KOMBIMASKIN		VÄGGSKÅP
K	KYL		INDUKTIONSHÄLL INFÄLLD I BÄNKSÅP OCH INBYGGUGN I BÄNKSÅP		KLÄDKAMMARE
F	FRYS		VIKBAR DUSCHVÄGG I GLAS		IT-SKÅP EL-CENTRAL
K/F	KYL/FRYS		LÄGRE TAKHÖJD, CA 2,2 M OM INGET ANNAT ANGES		MIKROVÄGUGN I VÄGGSKÅP, TILLVAL

Generellt där ej annat anges: Höjd från golv fönsterbänk ca 0,6m.  
Rumhöjd i lägenheten ca 2,4m, höjd i badrum ca 2,2m.

Rätt till ändringar förbehålles, avvikelser kan förekomma. 2020-02-21

