



2 RoK 46,5 m²

 Lägenhetsförråd i entréplan ca 1 m²

Lägenhetsnr: 1303

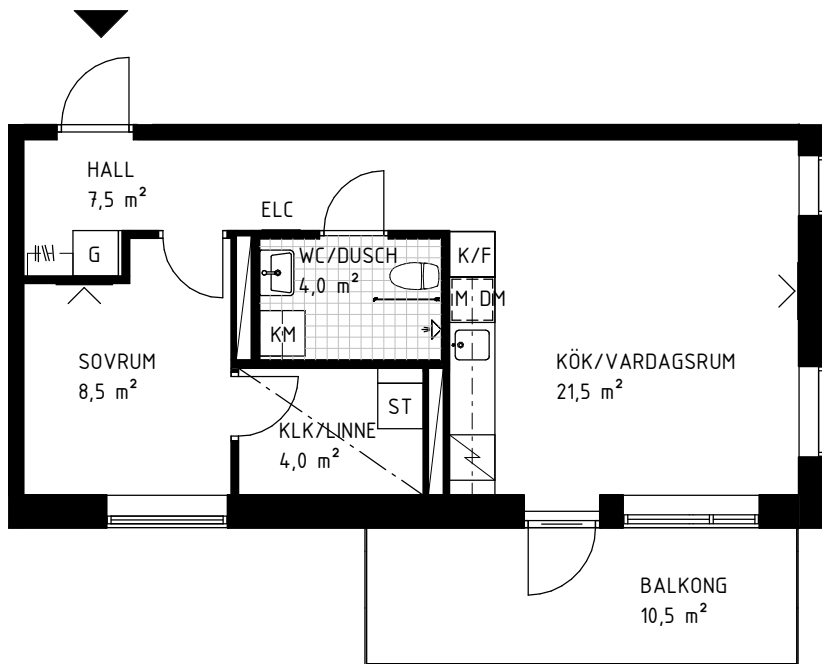

SKALA 1:100

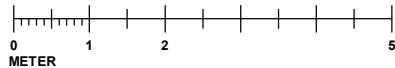

METER

FÖRKLARINGAR

G	GARDEROB	DM	DISKMASKIN	TV	TV - UTTAG
HS	HÖGSKÅP	S	SCHAKT	H	HATTHYLLA
ST	STÄDSKÅP	TM	TVÄTTMASKIN	T	TILLVALSVÄGG
L	LINNESKÅP	TT	TORKTUMLARE	D	TILLVALSDÖRR
BK	BÄNKSÅPKÅSKYL MED FRYSFACK	KM	KOMBIMASKIN	V	VÄGGSKÅP
K	KYL	I	INDUKTIONSHÄLL INFÄLLD I BÄNKSÅP OCH INBYGGUGN I BÄNKSÅP	KLK	KLÄDKAMMARE
F	FRYS	V	VIKBAR DUSCHVÄGG I GLAS	ELC	IT-SKÅP EL-CENTRAL
K/F	KYL/FRYS	L	LÄGRE TAKHÖJD, CA 2,2 M OM INGET ANNAT ANGES	M	MIKROVÅGUGN I VÄGGSKÅP, TILLVAL

Generellt där ej annat anges: Höjd från golv fönsterbänk ca 0,6m.
Rumhöjd i lägenheten ca 2,4m, höjd i badrum ca 2,2m.

Rätt till ändringar förbehålles, avvikelser kan förekomma. 2020-02-21

