



1 RoK 30,0 m²

Lägenhetsförråd i entréplan ca 1 m²

Lägenhetsnr: 1405

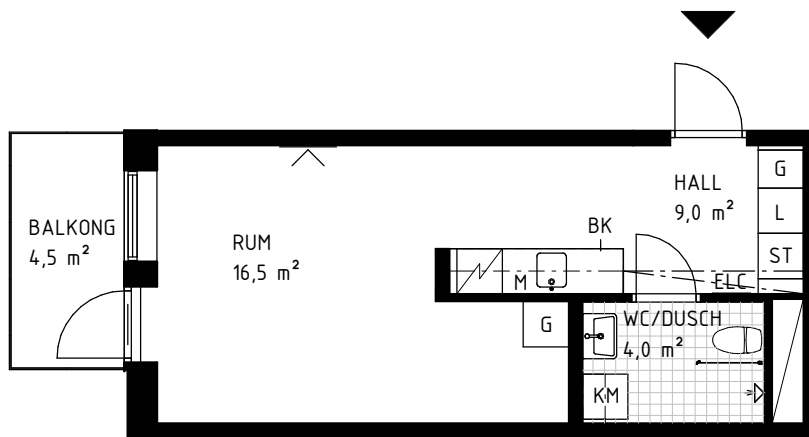

SKALA 1:100

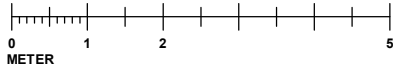

FÖRKLARINGAR

| | | |
|------------------------------------|--|--|
| G GARDEROB | DM DISKMASKIN | TV - UTTAG |
| HS HÖGSKÅP | SCHAKT | HATTHYLLA |
| ST STÅDSKÅP | TM TVÄTTMASKIN | TILLVALSVÄGG |
| L LINNESKÅP | TT TORKTUMLARE | TILLVALSDÖRR |
| BK BÄNKSÅPSKYL MED FRYSFACK | KM KOMBIMASKIN | VÄGGSKÅP |
| K KYL | INDUKTIONSHÄLL INFÄLLD I BÄNKSÅP OCH INBYGGUGN I BÄNKSÅP | KLK KLÄDKAMMARE |
| F FRYS | VIKBAR DUSCHVÄGG I GLAS | ELC IT-SKÅP EL-CENTRAL |
| K/F KYL/FRYS | LÄGRE TAKHÖJD, CA 2.2 M OM INGET ANNAT ANGES | M MIKROVÅGUGN I VÄGGSKÅP, TILLVAL |

Generellt där ej annat anges: Höjd från golv fönsterbänk ca 0,6m.
Rumhöjd i lägenheten ca 2,4m, höjd i badrum ca 2,2m.

Rätt till ändringar förbehålles, avvikelser kan förekomma. 2020-02-21

