



2 RoK 46,5 m²

Lägenhetsförråd i entréplan ca 1 m²

Lägenhetsnr: 1503

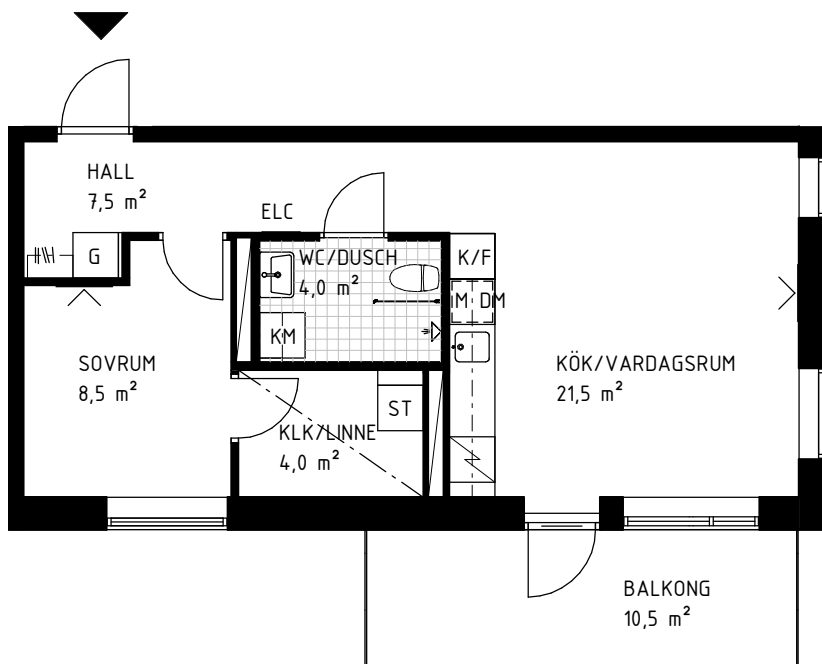

SKALA 1:100

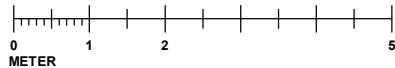

FÖRKLARINGAR

G	GARDEROB	DM	DISKMASKIN	TV - UTTAG
HS	HÖGSKÅP	SCHAKT	SCHAKT	HATTHYLLA
ST	STÄDSKÅP	TM	TVÄTTMASKIN	TILLVALSVÄGG
L	LINNESKÅP	TT	TORKTUMLARE	TILLVALSDÖRR
BK	BÄNKSÅPKÅP MED FRYSFACK	KM	KOMBIMASKIN	VÄGGSKÅP
K	KYL	INDUKTIONSHÄLL INFÄLLD I BÄNKSÅP OCH INBYGGUGN I BÄNKSÅP	INDUKTIONSHÄLL INFÄLLD I BÄNKSÅP OCH INBYGGUGN I BÄNKSÅP	KLK
F	FRYS	VIKBAR DUSCHVÄGG I GLAS	VIKBAR DUSCHVÄGG I GLAS	ELC
K/F	KYL/FRYS	LÄGRE TAKHÖJD, CA 2,2 M OM INGET ANNAT ANGES	LÄGRE TAKHÖJD, CA 2,2 M OM INGET ANNAT ANGES	M
				MIKROVÄGUGN I VÄGGSKÅP, TILLVAL

Generellt där ej annat anges: Höjd från golv fönsterbänk ca 0,6m.
Rumhöjd i lägenheten ca 2,4m, höjd i badrum ca 2,2m.

Rätt till ändringar förbehålles, avvikelser kan förekomma. 2020-02-21

