



# 3 RoK 87,5 m<sup>2</sup>

Lägenhetsförråd i lägenheten ca 4 m<sup>2</sup>

Lägenhetsnr: 1803

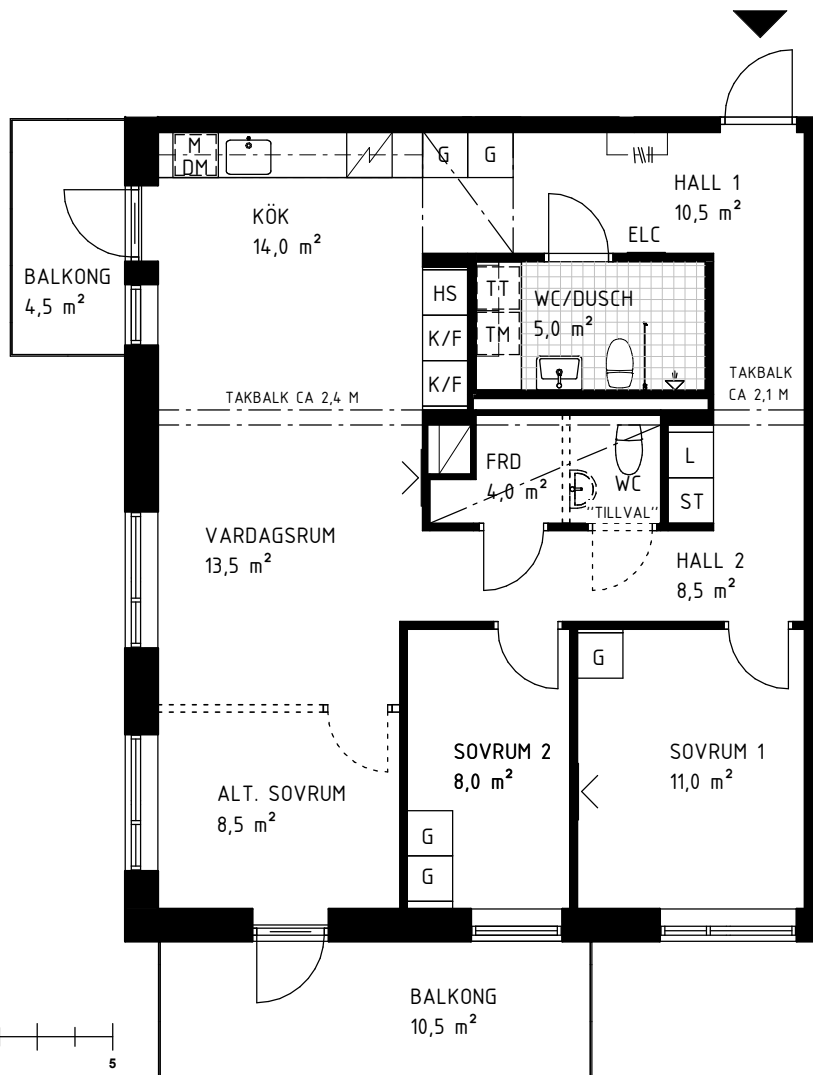

SKALA 1:100

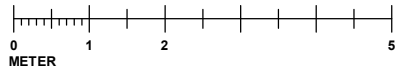

## FÖRKLARINGAR

|                                    |  |   |
|------------------------------------|--|---|
| <b>G</b> GARDEROB                  | <b>DM</b> DISKMASKIN                                     | TV - UTTAG                                |
| <b>HS</b> HÖGSKÅP                  | SCHAKT   | HATTHYLLA                                 |
| <b>ST</b> STÅDSKÅP                 | <b>TM</b> TVÄTTMASKIN                                    | TILLVALSVÄGG                              |
| <b>L</b> LINNESKÅP                 | <b>TT</b> TORKTUMLARE                                    | TILLVALSDÖRR                              |
| <b>BK</b> BÄNKSÅPSKYL MED FRYSFACK | <b>KM</b> KOMBIMASKIN                                    | VÄGGSKÅP                                  |
| <b>K</b> KYL                       | INDUKTIONSHÄLL INFÄLLD I BÄNKSÅP OCH INBYGGUEN I BÄNKSÅP | <b>KLK</b> KLÄDKAMMARE                    |
| <b>F</b> FRY                       | VIKBAR DUSCHVÄGG I GLAS                                  | <b>ELC</b> IT-SKÅP EL-CENTRAL             |
| <b>K/F</b> KYL/FRY                 | LÅGRE TAKHÖJD, CA 2,2 M OM INGET ANNAT ANGES             | <b>M</b> MIKROVÅGSUGN I VÄGGSKÅP, TILLVAL |

Generellt där ej annat anges: Höjd från golv fönsterbänk ca 0,6m.  
Rumhöjd i lägenheten ca 2,4m, höjd i badrum ca 2,2m.

Rätt till ändringar förbehålles, avvikelser kan förekomma. 2020-06-25

