



4 RoK 89,0 m²

 Lägenhetsförråd i lägenheten ca 4 m²

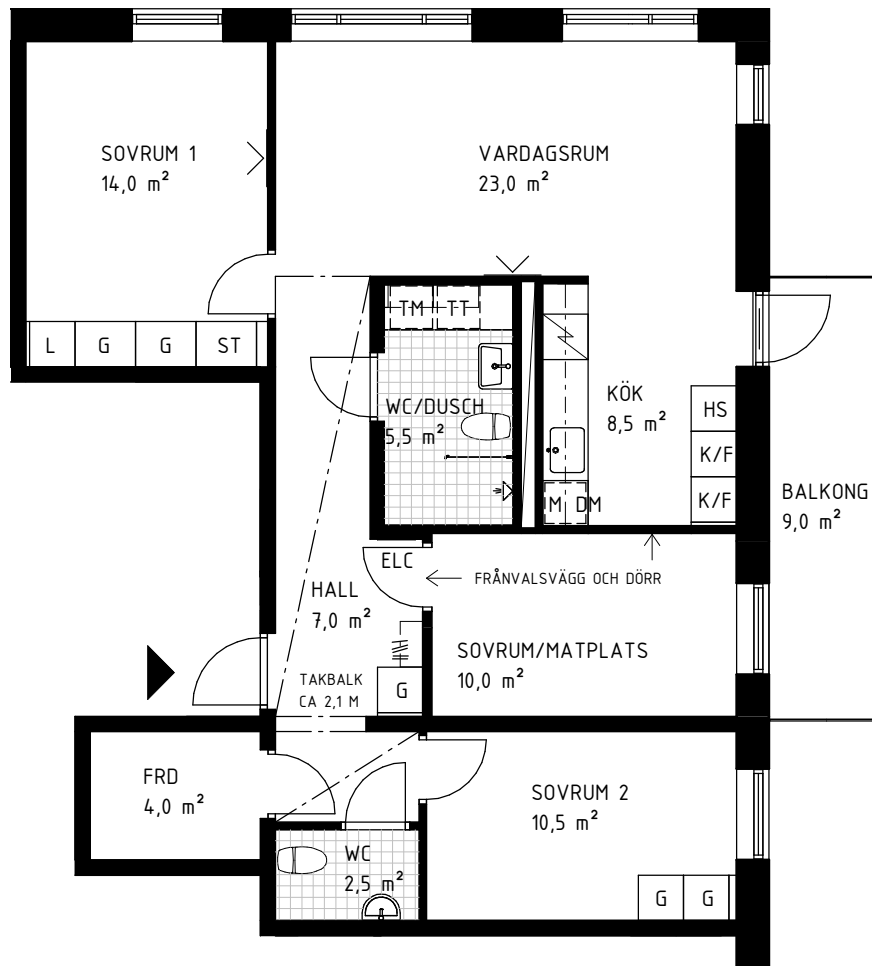




 


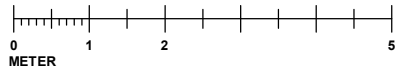
Lägenhetsnr: 2001



SKALA 1:100



FÖRKLARINGAR

G GARDEROB	DM DISKMASKIN	 TV - UTTAG
HS HÖGSKÅP	 SCHAKT	 HATTHYLLA
ST STÅDSKÅP	TM TVÄTTMASKIN	 TILLVALSVÄGG
L LINNESKÅP	TT TORKTUMLARE	 TILLVALSDÖRR
BK BÄNKSÅPSKYL MED FRYSFACK	KM KOMBIMASKIN	 VÄGGSKÅP
K KYL	 INDUKTIONSHÄLL INFÄLLD I BÄNKSÅP OCH INBYGGUEN I BÄNKSÅP	KLK KLÄDKAMMARE
F FRY	 VIKBAR DUSCHVÄGG I GLAS	ELC IT-SKÅP EL-CENTRAL
K/F KYL/FRY	 LÄGRE TAKHÖJD, CA 2,2 M OM INGET ANNAT ANGES	M MIKROVÄGGSUGN I VÄGGSKÅP, TILLVAL

Generellt där ej annat anges: Höjd från golv fönsterbänk ca 0,6m.
Rumhöjd i lägenheten ca 2,4m, höjd i badrum ca 2,2m.

Rätt till ändringar förbehålles, avvikelser kan förekomma. 2020-06-25

