



# 3 RoK 78,5 m<sup>2</sup>

Lägenhetsförråd i lägenheten ca 3,5 m<sup>2</sup>

Lägenhetsnr: 2002

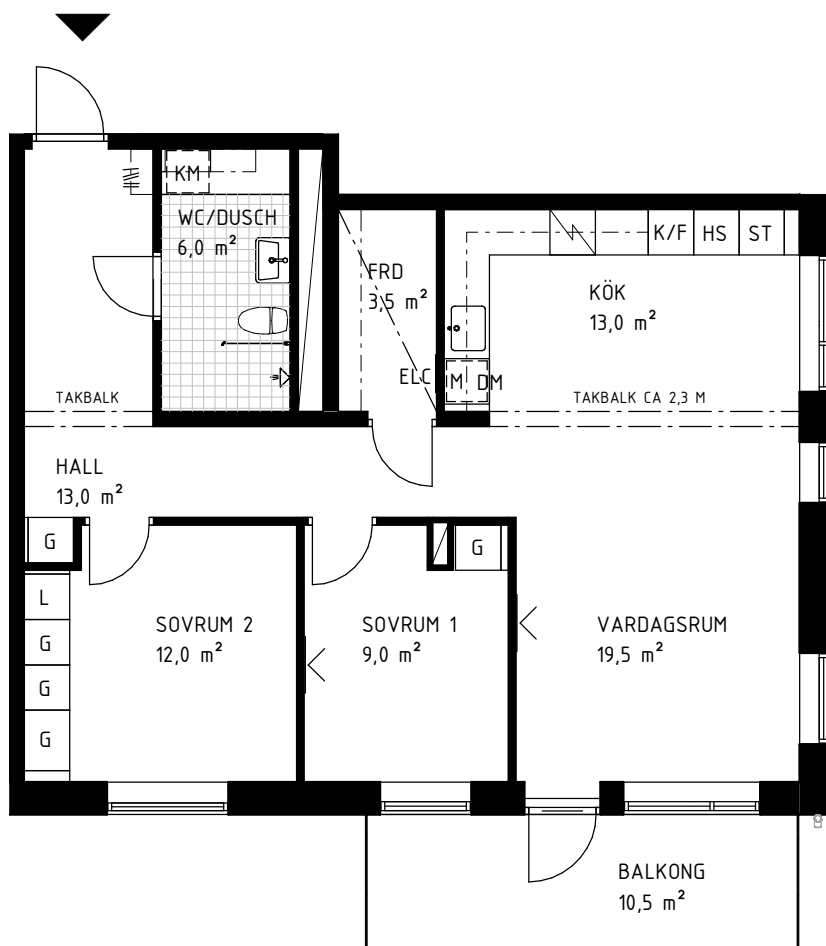

SKALA 1:100

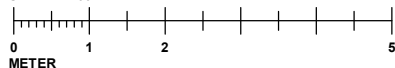

METER

## FÖRKLARINGAR

G	GARDEROB	DM	DISKMASKIN	TV - UTTAG
HS	HÖGSKÅP	SCHAKT	SCHAKT	HATTHYLLA
ST	STÅDSKÅP	TM	TVÄTTMASKIN	TILLVALSVÄGG
L	LINNESKÅP	TT	TORKTUMLARE	TILLVALSDÖRR
BK	BÄNKSÅPKÅSKYL MED FRYSFACK	KM	KOMBIMASKIN	VÄGGSKÅP
K	KYL	IK	INDUKTIONSHÄLL INFÄLLD I BÄNKSÅP OCH INBYGGUGN I BÄNKSÅP	KLK
F	FRYS	VV	VIKBAR DUSCHVÄGG I GLAS	ELC
K/F	KYL/FRYS	L	LÄGRE TAKHÖJD, CA 2,2 M OM INGET ANNAT ANGES	M
				MIKROVÅGUGN I VÄGGSKÅP, TILLVAL

Generellt där ej annat anges: Höjd från golv fönsterbänk ca 0,6m.  
Rumhöjd i lägenheten ca 2,4m, höjd i badrum ca 2,2m.

Rätt till ändringar förbehålles, avvikelser kan förekomma. 2020-02-21

