



# 4 RoK 89,0 m<sup>2</sup>

 Lägenhetsförråd i lägenheten ca 4 m<sup>2</sup>

Lägenhetsnr: 2101

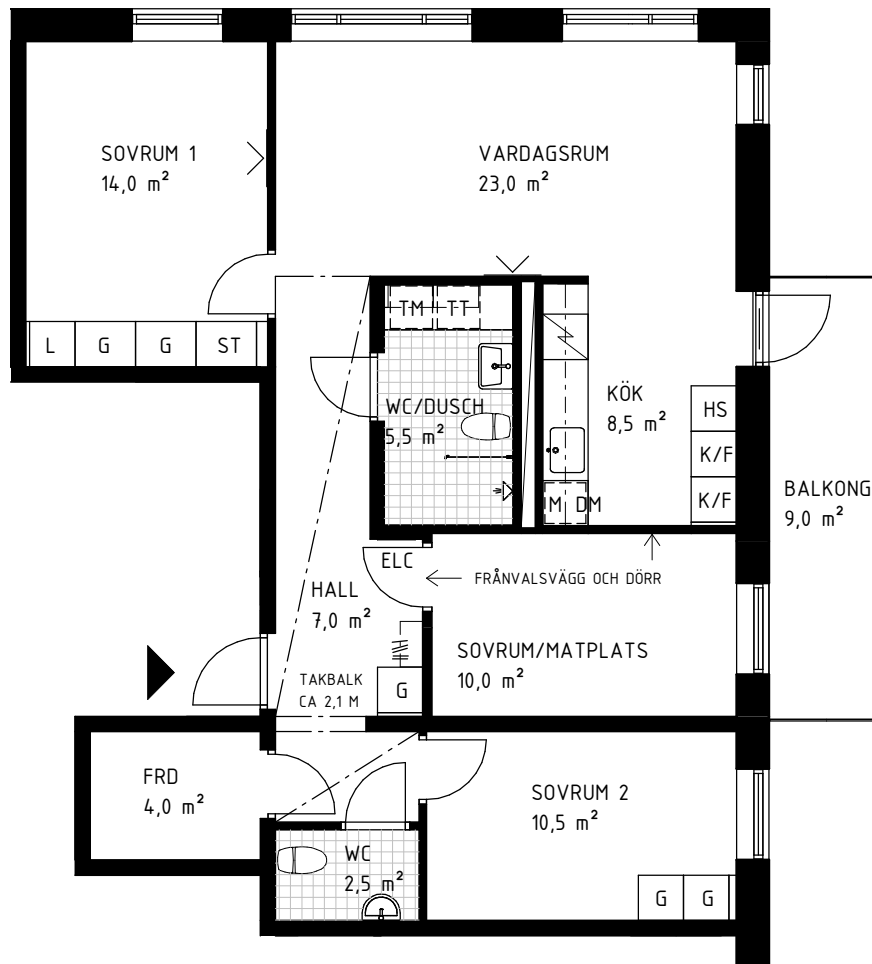

SKALA 1:100

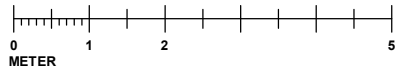

## FÖRKLARINGAR

<b>G</b> GARDEROB	<b>DM</b> DISKMASKIN	TV - UTTAG
<b>HS</b> HÖGSKÅP	SCHAKT	HATTHYLLA
<b>ST</b> STÅDSKÅP	<b>TM</b> TVÄTTMASKIN	TILLVALSVÄGG
<b>L</b> LINNESKÅP	<b>TT</b> TORKTUMLARE	TILLVALSDÖRR
<b>BK</b> BÄNKSÅPSKYL MED FRYSFACK	<b>KM</b> KOMBIMASKIN	VÄGGSKÅP
<b>K</b> KYL	INDUKTIONSHÄLL INFÄLLD I BÄNKSÅPVA OCH INBYGGUGN I BÄNKSÅP	<b>KLK</b> KLÄDKAMMARE
<b>F</b> FRY	VIKBAR DUSCHVÄGG I GLAS	<b>ELC</b> IT-SKÅP EL-CENTRAL
<b>K/F</b> KYL/FRY	LÄGRE TAKHÖJD, CA 2,2 M OM INGET ANNAT ANGES	<b>M</b> MIKROVÄGUGN I VÄGGSKÅP, TILLVAL

 Generellt där ej annat anges: Höjd från golv fönsterbänk ca 0,6m.  
 Rumhöjd i lägenheten ca 2,4m, höjd i badrum ca 2,2m.

Rätt till ändringar förbehålles, avvikelser kan förekomma. 2020-06-25

