



1 RoK + Loft ca 34 m²

Brf Kombarris
Lägenhet 1011

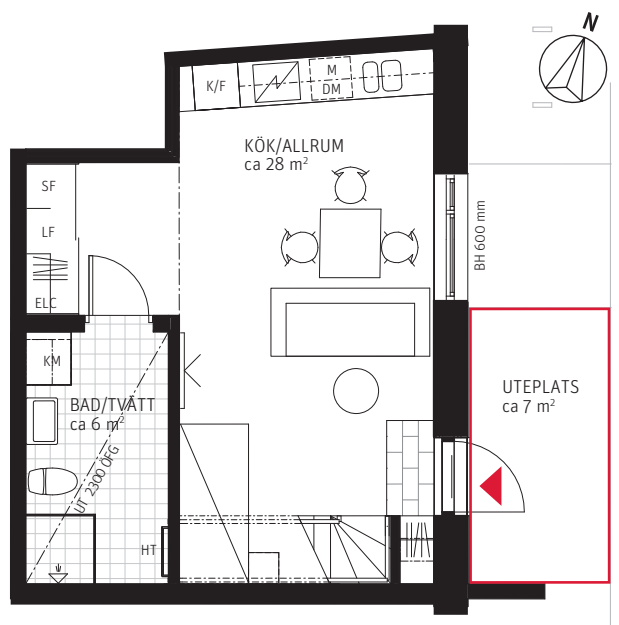

— Uteplats, markyta inom rödmärkning
upplåten med särskild nyttjanderätt och
sköts av bostadsrättsinnehavare

METER SKALA 1:100

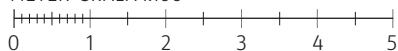


FÖRKLARINGAR

Takhöjd i rum ca 4000 mm, ej under loft. Takhöjd i badrum ca 2300 mm.

G Garderob	K F Kylskåp/Frys	Matta i hall	Tegel i hall
LF Linneförvaring	K/F Kombinerat Kyl-/Frys	Hatthylla i hall	ELC Skåp för EL/IT
Skjutsdörrar, skjutsdörrsgarderob/frd	Diskho DM Diskmaskin	Skjutsdörr i vägg	Frånvalsvägg med dörr
KLK/FRD Klädkammare/Förråd	Spishäll/Ugn	Tv placering vid val frånvalsvägg	Tv/delvis förstärkt vägg
Klädstång ST Städskåp	TM TT Tvättmaskin/Torktumlare	Undertak ca 2300 mm	BH Bröstningshöjd, mm
H Högskåp SF Städförvaring	KM Kombinerad Tvättmaskin/ Torktumlare	Dusch Handdukstork	
M/U Mikro/Ugn i högskåp	Klinker i Bad/Tvätt		
M Mikro i överskåp			

SITUATIONSPLAN

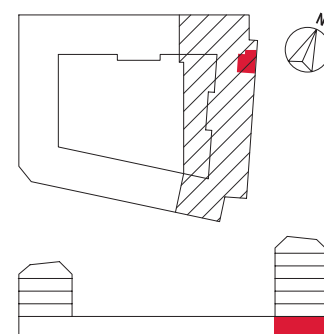

PARTERNA ÄR ÖVERENS OM ATT MINDRE FÖRÄNDRINGAR I LÄGENHETENS UTFORMNING, INKLUSIVE TAKHÖJD, SAMT MINDRE AV-
VIKELSE GÄLLANDE LÄGENHETSAREA INTE SKA KOSTNADSREGLERAS. OM TOTALA BOYTAN EFTER EVENTUELL OMMÄTNING MELLAN
FÖRHANDS- OCH UPPLÅTELSEAVTAL SKILJER MED MER ÄN 5 % KORRIGERAS INSATSEN UTIFRÅN DEN DEL SOM ÖVERSTIGER 5 %.

251001 - RIKSBYGGGEN RESERVERAR SIG FÖR EV. TRYCKFEL OCH FÖRBEHÅLLER SIG RÄTTEN TILL ÄNDRINGAR.