



1 RoK + Loft ca 35 m²

Brf Kombarris
Lägenhet 1012

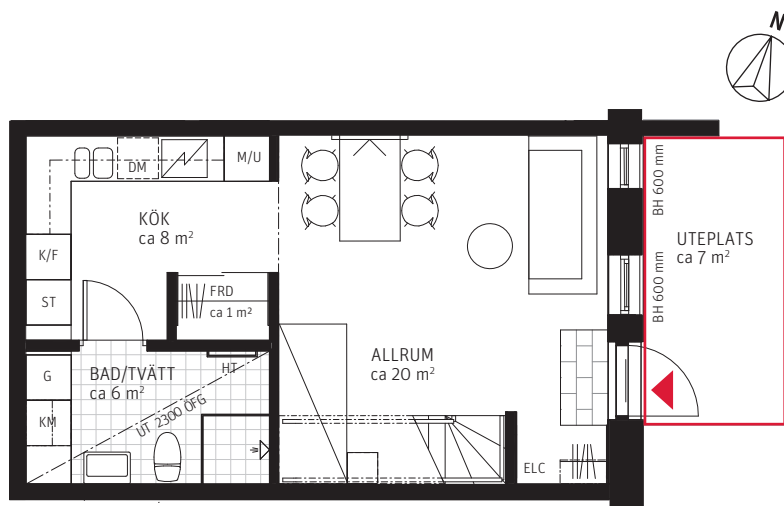

— Uteplats, markyta inom rödmarkering
upplåten med särskild nyttjanderätt och
sköts av bostadsrättsinnehavare

METER SKALA 1:100

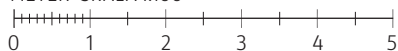


FÖRKLARINGAR

Takhöjd i rum ca 4000 mm, i kök ca 2400 mm, om inget annat anges. Takhöjd i badrum ca 2300 mm.

G Garderob	K Kylskåp/Frys	M Mikro i överskåp	Matta i hall	Tegel i hall
LF Linneförvaring	K/F Kombinerat Kyl-/Frys	TM Tvättmaskin/Torktumlare	ELC Skåp för EL/IT	Frånvalsvägg med dörr
Skjutsdörrar , skjutsdörrsgarderob/frd	DM Diskmaskin	TT Tvättmaskin/Torktumlare	Skjutsdörr i vägg	Tv placering vid val frånvalsvägg
KLK/FRD Klädkammare/Förråd	Spishäll/Ugn	KM Kombinerad Tvättmaskin/ Torktumlare	Frånvalsvägg med dörr	Tv/delvis förstärkt vägg
Klädstång	ST Städskåp	Dusch	Undertak ca 2300 mm	BH Bröstningshöjd, mm
H Högsåp	SF Städskåp	Handdukstork		
M/U Mikro/Ugn i högsåp	Klinker i Bad/Tvätt			

SITUATIONSPLAN

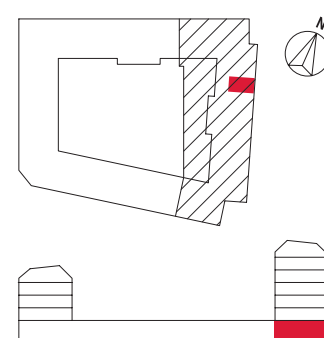

PARTERNA ÄR ÖVERENS OM ATT MINDRE FÖRÄNDRINGAR I LÄGENHETENS UTFORMNING, INKLUSIVE TAKHÖJD, SAMT MINDRE AVVIKELSE GÄLLANDE LÄGENHETSAREA INTE SKA KOSTNADSREGLERAS. OM TOTALA BOYTAN EFTER EVENTUELL ÖMMÄTNING MELLAN FÖRHANDS- OCH UPPLÄTELSEAVTAL SKILJER MED MER ÄN 5 % KORRIGERAS INSATSEN UTFRÅN DEN DEL SOM ÖVERSTIGER 5 %.

251001 - RIKSBYGGEN RESERVERAR SIG FÖR EV. TRYCKFEL OCH FÖRBEHÅLLER SIG RÄTTEN TILL ÄNDRINGAR.