



2 RoK ca 74 m²

Brf Kombarris
Lägenhet 1024

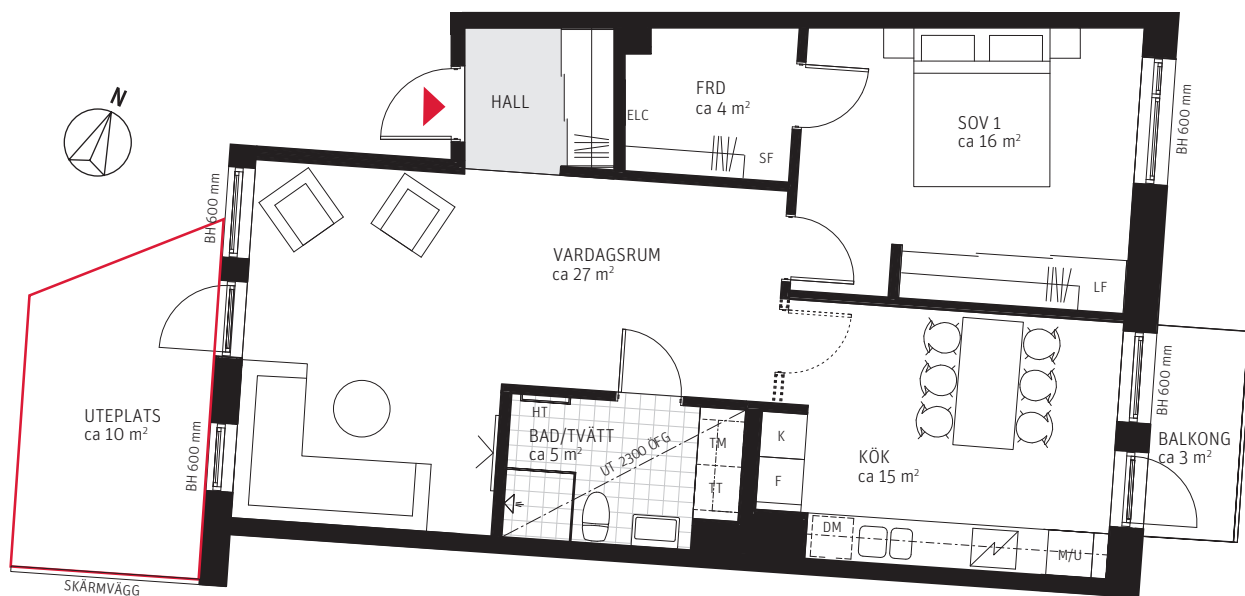

— Uteplats, markyta inom rödmarkering
upplåten med särskild nyttjanderätt och
sköts av bostadsrättsinnehavare

METER SKALA 1:100

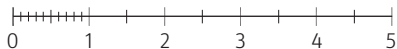


FÖRKLARINGAR

Generell takhöjd, TH 2500 mm, om inget annat anges. Takhöjd i badrum ca 2300 mm.

G Garderob	K Kylskåp/Frys	F Frysskåp	Matta i hall	Tegel i hall
LF Linneförvaring	K/F Kombinerat Kyl-/Frys		Hatthylla i hall	
— Skjutsdörrar, skjutsdörrsgarderob/frd	DM Diskmaskin		ELC Skåp för EL/IT	
KLK/FRD Klädkammare/Förråd	Spishäll/Ugn		Skjutsdörr i vägg	
KLK Klädstång	TM Tvättmaskin/Torktumlare		Frånvalsvägg med dörr	
ST Städskåp	TT Torktumlare		Tv placering vid val frånvalsvägg	
H Högsåp	KM Kombinerad Tvättmaskin/Torktumlare		Tv/delvis förstärkt vägg	
M/U Mikro/Ugn i högsåp	Dusch		Undertak ca 2300 mm	
M Mikro i översåp	Handdukstork		BH Bröstningshöjd, mm	
	Klinker i Bad/Tvätt			

SITUATIONSPLAN

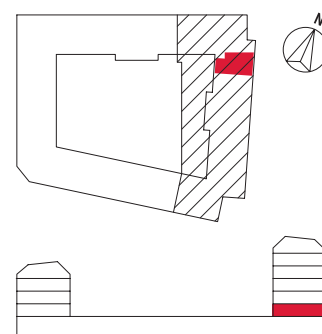

PARTERNA ÄR ÖVERENS OM ATT MINDRE FÖRÄNDRINGAR I LÄGENHETENS UTFORMNING, INKLUSIVE TAKHÖJD, SAMT MINDRE AVVIKELSE GÄLLANDE LÄGENHETSAREA INTE SKA KOSTNADSREGLERAS. OM TOTALA BOYTAN EFTER EVENTUELL ÖMMÄTNING MELLAN FÖRHANDS- OCH UPPLÅTELSEAVTAL SKILJER MED MER ÄN 5 % KORRIGERAS INSATSEN UTFRÅN DEN DEL SOM ÖVERSTIGER 5 %.

251015 - RIKSBYGGGEN RESERVERAR SIG FÖR EV. TRYCKFEL OCH FÖRBEHÅLLER SIG RÄTTEN TILL ÄNDRINGAR.