



3 (2) RoK ca 79 m²

Brf Kombarris
Lägenhet 1034

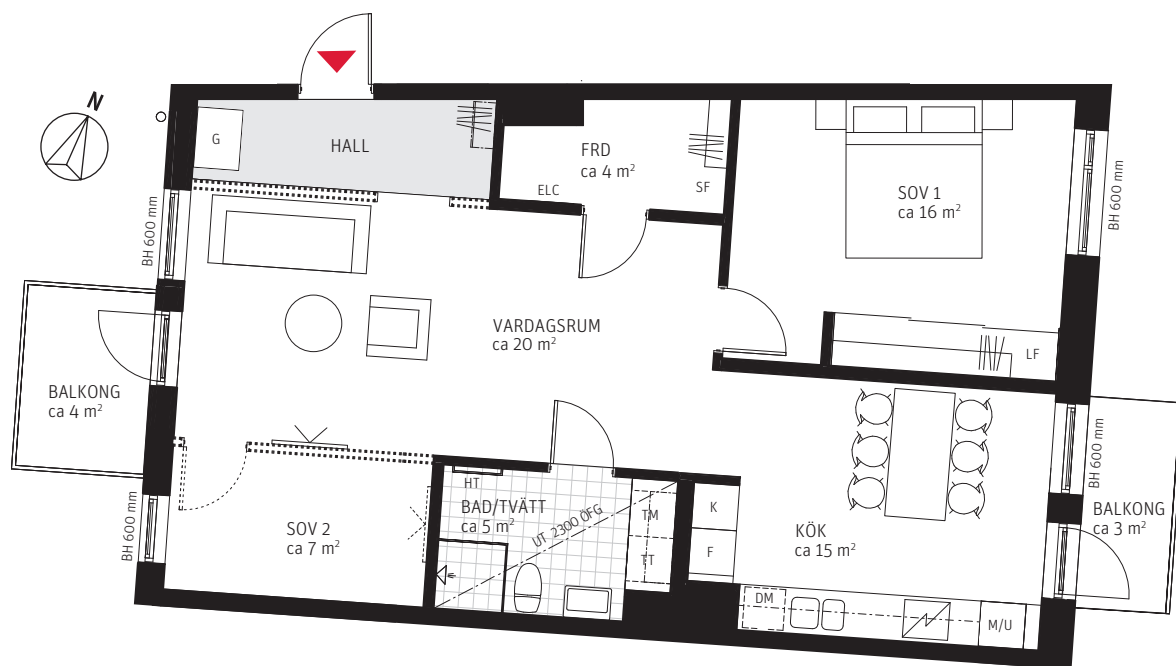

METER SKALA 1:100

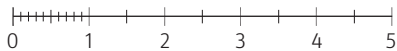


FÖRKLARINGAR

Generell takhöjd, TH 2500 mm, om inget annat anges. Takhöjd i badrum ca 2300 mm.

G Garderob	K Kylskåp/Frys	Matta i hall	Tegel i hall
LF Linneförvaring	K/F Kombinerat Kyl-/Frys	ELC Skåp för EL/IT	Skjutdörr i vägg
Skjutdörrar, skjutdörrsgarderob/frd	DM Diskmaskin	Frånvalsvägg med dörr	Tv placering vid val frånvalsvägg
KLK/FRD Klädkammare/Förråd	Spishäll/Ugn	Tv/delvis förstärkt vägg	Undertak ca 2300 mm
Klädstång	TM Tvättmaskin/Torktumlare	BH Bröstningshöjd, mm	
ST Städskåp	KM Kombinerad Tvättmaskin/Torktumlare		
H Högsåp	SF Städsvägg		
M/U Mikro/Ugn i högsåp	Dusch		
M Mikro i översåp	Handdukstork		
	Klinker i Bad/Tvätt		

SITUATIONSPLAN

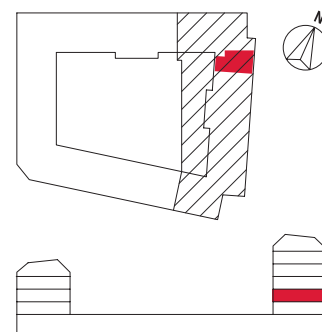

RUBRIK ANGIVET ANTAL RUM SOM UPPLÅTS AV BOSTADSRÄTTSFÖRENINGEN ENLIGT EKONOMISK PLAN. SIFFRAN INOM PARENTES I RUBRIKEN ANGIVET ANTAL RUM SOM PLANLÖSNINGEN KAN ÄNDRAS TILL GENOM KÖPARENS TILLVAL.

PARTERNA ÄR ÖVERENS OM ATT MINDRE FÖRÄNDRINGAR I LÄGENHETENS UTFORMNING, INKLUSIVE TAKHÖJD, SAMT MINDRE AVVIKELSE GÄLLANDE LÄGENHETSAREA INTE SKA KOSTNADSREGLERAS. OM TOTALA BOYTAN EFTER EVENTUELL ÖMMÄTNING MELLAN FÖRHANDS- OCH UPPLÅTELSEAVTAL SKILJER MED MER ÄN 5 % KORRIGERAS INSATSEN UTIFRÅN DEN DEL SOM ÖVERSTIGER 5 %.

251001 - RIKSBYGGEN RESERVERAR SIG FÖR EV. TRYCKFEL OCH FÖRBEHÅLLER SIG RÄTTEN TILL ÄNDRINGAR.