



3 (2) RoK ca 82 m²

Brf Kombarris Lägenhet 1053

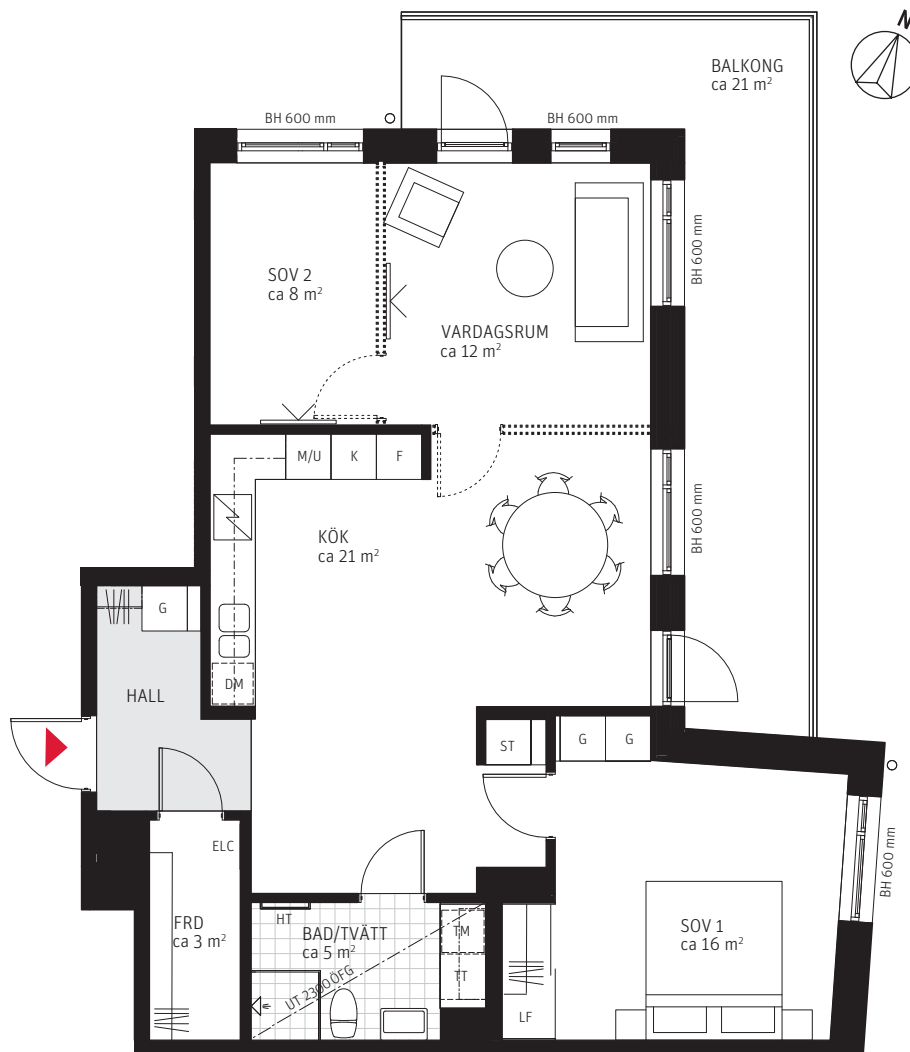

METER SKALA 1:100

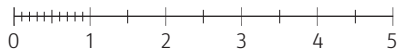


FÖRKLARINGAR

Generell takhöjd, TH 2500 mm, om inget annat anges. Takhöjd i badrum ca 2300 mm.

G Garderob	K Kylskåp/Frys	F Frys	Matta i hall	Tegel i hall
LF Linneförvaring	K/F Kombinerat Kyl-/Frys	Diskho	DM Diskmaskin	HT Hatthylla i hall
SKJ Skjuddörrar, skjuddörrsgarderob/frd	KLK/FRD Klädkammare/Förråd	KLK Klädstång	ST Städskåp	H Högsåp
M/U Mikro/Ugn i högsåp	M Mikro i översåp	TM Tvättmaskin/Torktumlare	TT Tvättmaskin/Torktumlare	KM Kombinerad Tvättmaskin/Torktumlare
DUSCH Dusch	HD Handdukstork	KLINKER Klinker i Bad/Tvätt	BH Bröstningshöjd, mm	
ELC Skåp för EL/IT	SKJ Skjuddörr i vägg	FR Frånvalsvägg med dörr	TV Tv placering vid val frånvalsvägg	TV Tv/delvis förstärkt vägg
UND Undertak ca 2300 mm				

SITUATIONSPLAN

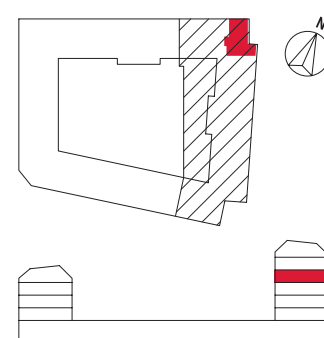

RUBRIK ANGIR ANTAL RUM SOM UPPLÅTS AV BOSTADSRÄTTSFÖRENINGEN ENLIGT EKONOMISK PLAN. SIFFRAN INOM PARENTES I RUBRIKEN ANGIR ANTAL RUM SOM PLANLÖSNINGEN KAN ÄNDRAS TILL GENOM KÖPARENS TILLVAL.

PARTERNA ÄR ÖVERENS OM ATT MINDRE FÖRÄNDRINGAR I LÄGENHETENS UTFORMNING, INKLUSIVE TAKHÖJD, SAMT MINDRE AVVIKELSE GÄLLANDE LÄGENHETSAREAN INTE SKA KOSTNADSREGLERAS. OM TOTALA BOYTAN EFTER EVENTUELL ÖMMÄTNING MELLAN FÖRHANDS- OCH UPPLÅTELSEAVTAL SKILJER MED MER ÄN 5 % KORRIGERAS INSÄTSEN UTFRÅN DEN DEL SOM ÖVERSTIGER 5 %.

251001 - RIKSBYGGGEN RESERVERAR SIG FÖR EV. TRYCKFEL OCH FÖRBEHÅLLER SIG RÄTTEN TILL ÄNDRINGAR.