



3 (2) RoK ca 79 m²

Brf Kombarris
Lägenhet 1054

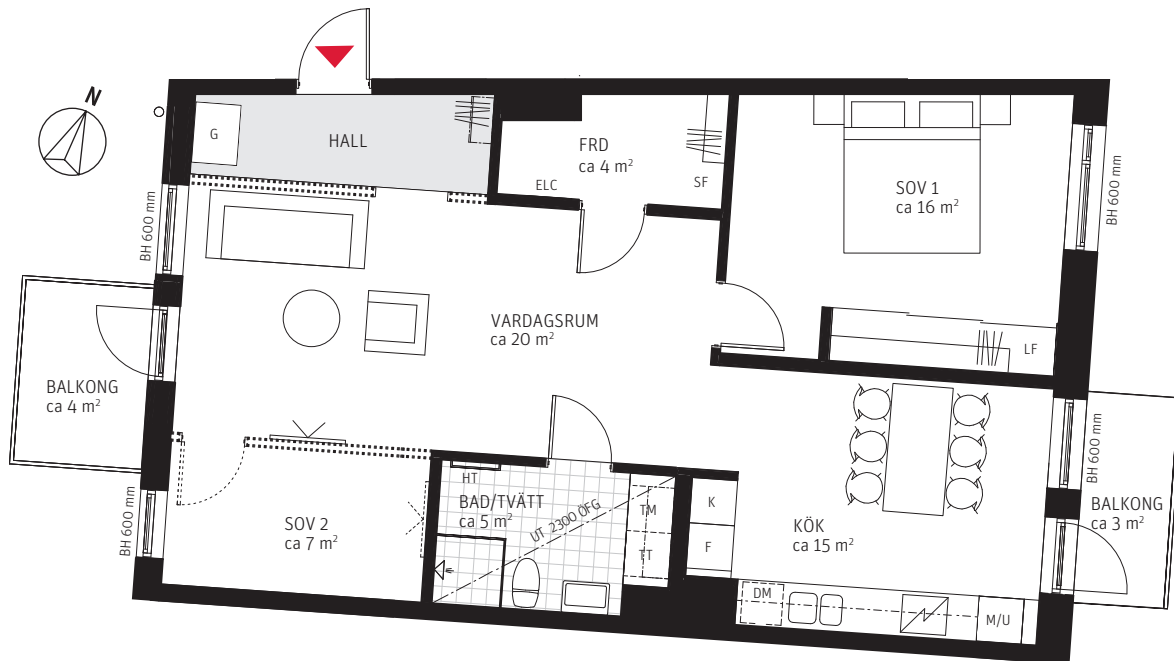

METER SKALA 1:100

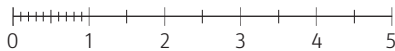


FÖRKLARINGAR

Generell takhöjd, TH 2500 mm, om inget annat anges. Takhöjd i badrum ca 2300 mm.

G Garderob	K Kylskåp	F Frysskåp	Matta i hall	Tegel i hall
LF Linneförvaring	K/F Kombinerat Kyl-/Frysskåp	HT Hatthylla i hall	ELC Skåp för EL/IT	
— Skjutsdörrar, skjutsdörrsgarderob/frd	DK Diskho	DM Diskmaskin	— Skjutsdörr i vägg	
KLK/FRD Klädkammare/Förråd	— Spishäll/Ugn		— Frånvalsvägg med dörr	
— Klädstång	TM Tvättmaskin	TT Torktumlare	— Tv placering vid val frånvalsvägg	
ST Städskåp	KM Kombinerad Tvättmaskin/Torktumlare		— Tv/delvis förstärkt vägg	
H Högsåp	SF Städ förvaring		— Undertak ca 2300 mm	
M/U Mikro/Ugn i högsåp	— Dusch	— Handdukstork	BH Bröstningshöjd, mm	
M Mikro i översåp	— Klinker i Bad/Tvätt			

SITUATIONSPLAN

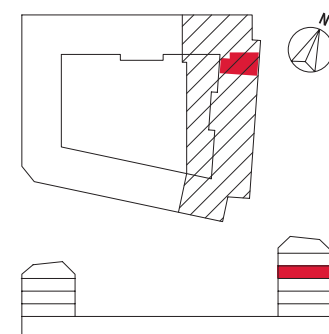

RUBRIK ANGIVS ANTAL RUM SOM UPPLÅTS AV BOSTADSRÄTTSFÖRENINGEN ENLIGT EKONOMISK PLAN. SIFFRAN INOM PARENTES I RUBRIKEN ANGIVS ANTAL RUM SOM PLANLÖSNINGEN KAN ÄNDRAS TILL GENOM KÖPARENS TILLVAL.

PARTERNA ÄR ÖVERENS OM ATT MINDRE FÖRÄNDRINGAR I LÄGENHETENS UTFORMNING, INKLUSIVE TAKHÖJD, SAMT MINDRE AVVIKELSE GÄLLANDE LÄGENHETSAREA INTE SKA KOSTNADSREGLERAS. OM TOTALA BOYTAN EFTER EVENTUELL ÖMMÄTNING MELLAN FÖRHANDS- OCH UPPLÅTELSEAVTAL SKILJER MED MER ÄN 5 % KORRIGERAS INSATSEN UTIFRÅN DEN DEL SOM ÖVERSTIGER 5 %.

251001 - RIKSBYGGEN RESERVERAR SIG FÖR EV. TRYCKFEL OCH FÖRBEHÅLLER SIG RÄTTEN TILL ÄNDRINGAR.