



3 (2) RoK ca 75 m²

Brf Kombarris Lägenhet 1061

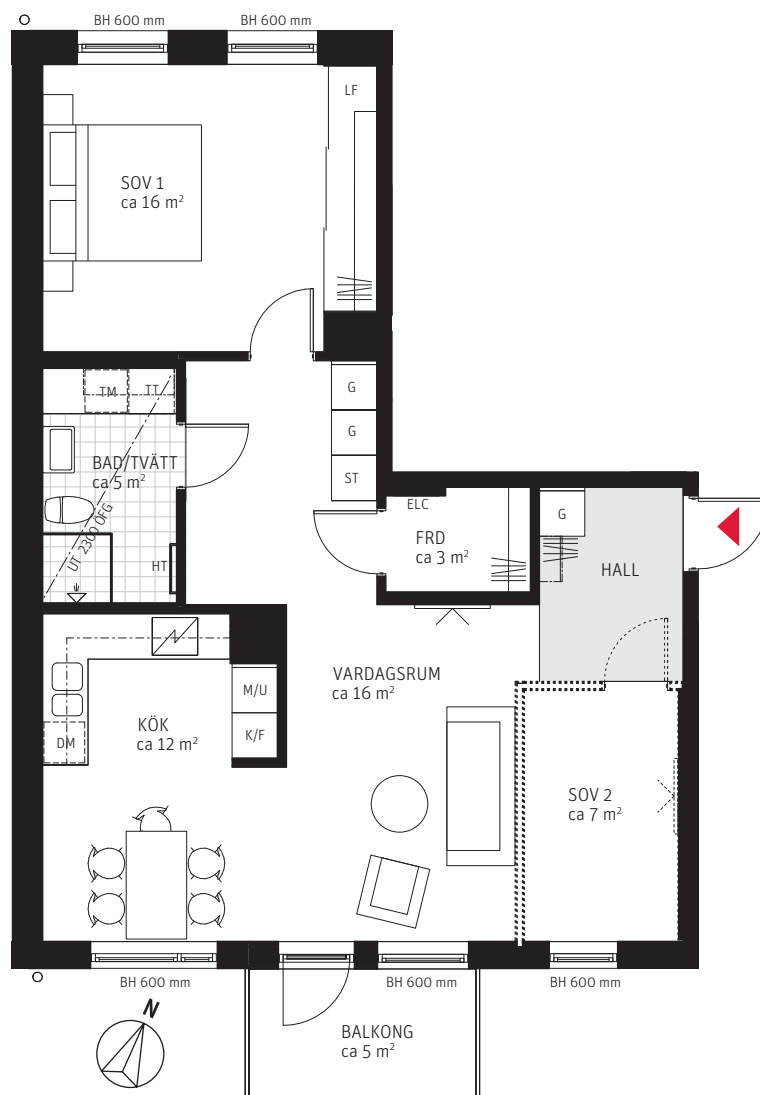

METER SKALA 1:100

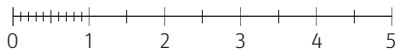


FÖRKLARINGAR

Generell takhöjd, TH 2500 mm, om inget annat anges. Takhöjd i badrum ca 2300 mm.

G Garderob	K Kylskåp/Frys	K/F Kombinerat Kyl-/Frys	■ Matta i hall	■ Tegel i hall
LF Linneförvaring	K/F Kombinerat Kyl-/Frys	■ Hatthylla i hall	■ Skåp för EL/IT	
— Skjutsdörrar, skjutsdörrsgarderob/frd	■ Diskho DM Diskmaskin	■ ELC	■ Skjutsdörr i vägg	
KLK/FRD Klädkammare/Förråd	■ Spishäll/Ugn	■ Frånvalsvägg med dörr	■ Tv placering vid val frånvalsvägg	
■ Klädstång ST Städskåp	TM Tvättmaskin/Torktumlare	■ Tv/delvis förstärkt vägg	■ Undertak ca 2300 mm	
H Högsåp SF Städ förvaring	KM Kombinerad Tvättmaskin/Torktumlare	■ BH Bröstningshöjd, mm		
M/U Mikro/Ugn i högsåp	■ Dusch ■ Handdukstork			
M Mikro i översåp	■ Klinker i Bad/Tvätt			

SITUATIONSPLAN

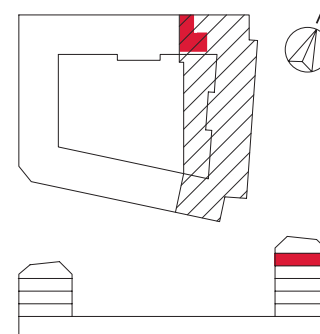

RUBRIK ANGIVET ANTAL RUM SOM UPPLÅTS AV BOSTADSRÄTTSFÖRENINGEN ENLIGT EKONOMISK PLAN. SIFFRAN INOM PARENTES I RUBRIKEN ANGIVET ANTAL RUM SOM PLANLÖSNINGEN KAN ÄNDRAS TILL GENOM KÖPARENS TILLVAL.

PARTERNA ÄR ÖVERENS OM ATT MINDRE FÖRÄNDRINGAR I LÄGENHETENS UTFORMNING, INKLUSIVE TAKHÖJD, SAMT MINDRE AVVIKELSE GÄLLANDE LÄGENHETSAREAN INTE SKA KOSTNADSREGLERAS. OM TOTALA BOYTAN EFTER EVENTUELL ÖMMÄTNING MELLAN FÖRHANDS- OCH UPPLÅTELSEAVTAL SKILJER MED MER ÄN 5 % KORRIGERAS INSATSEN UTIFRÅN DEN DEL SOM ÖVERSTIGER 5 %.

251001 - RIKSBYGGGEN RESERVERAR SIG FÖR EV. TRYCKFEL OCH FÖRBEHÅLLER SIG RÄTTEN TILL ÄNDRINGAR.