



1 RoK + Loft ca 35 m²

Brf Kombarris
Lägenhet 2012

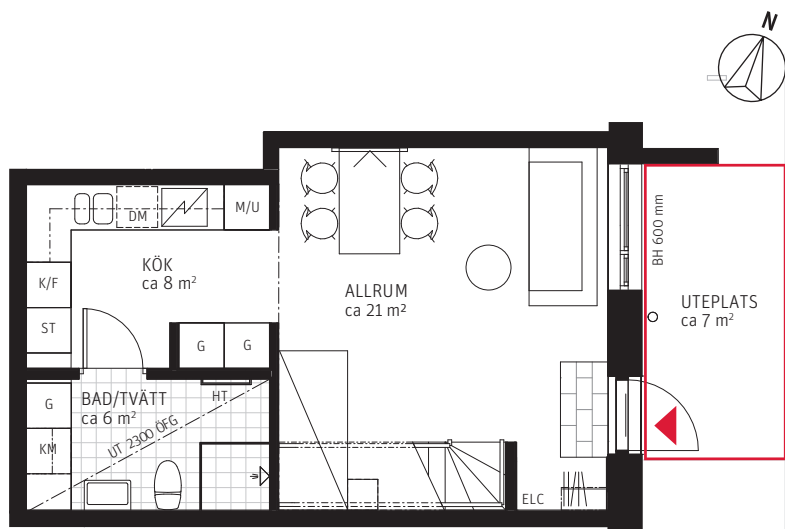

— Uteplats, markyta inom rödmarkering
upplåten med särskild nyttjanderätt och
sköts av bostadsrättsinnehavare

METER SKALA 1:100

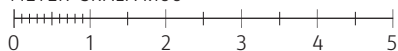


FÖRKLARINGAR

Takhöjd i rum ca 4000 mm, i kök ca 2400 mm, om inget annat anges. Takhöjd i badrum ca 2300 mm.

G Garderob	K Kylskåp/Frys	Matta i hall	Tegel i hall
LF Linneförvaring	K/F Kombinerat Kyl-/Frys	Hatthylla i hall	ELC Skåp för EL/IT
Skjutsdörrar, skjutsdörrsgarderob/frd	DM Diskmaskin	Skjutsdörr i vägg	Frånvalsvägg med dörr
KLK/FRD Klädkammare/Förråd	Spishäll/Ugn	Tv placering vid val frånvalsvägg	Tv/delvis förstärkt vägg
Klädstång	TM Tvättmaskin/Torktumlare	Undertak ca 2300 mm	BH Bröstningshöjd, mm
H Högsåp	KM Kombinerad Tvättmaskin/Torktumlare		
M/U Mikro/Ugn i högsåp	Dusch		
M Mikro i översåp	Handdukstork		
	Klinker i Bad/Tvätt		

SITUATIONSPLAN

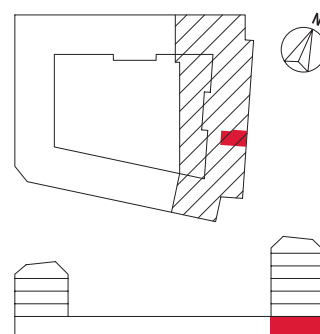

PARTERNA ÄR ÖVERENS OM ATT MINDRE FÖRÄNDRINGAR I LÄGENHETENS UTFORMNING, INKLUSIVE TAKHÖJD, SAMT MINDRE AVVIKELSE GÄLLANDE LÄGENHETSAREA INTE SKA KOSTNADSREGLERAS. OM TOTALA BOYTAN EFTER EVENTUELL OMMÄTNING MELLAN FÖRHANDS- OCH UPPLÅTELSEAVTAL SKILJER MED MER ÄN 5 % KORRIGERAS INSATSEN UTIFRÅN DEN DEL SOM ÖVERSTIGER 5 %.

251001 - RIKSBYGGGEN RESERVERAR SIG FÖR EV. TRYCKFEL OCH FÖRBEHÅLLER SIG RÄTTEN TILL ÄNDRINGAR.



Riksbyggen
Rum för hela livet