



5 (3-4) RoK ca 121 m²

Brf Kombarris
Lägenhet 2021

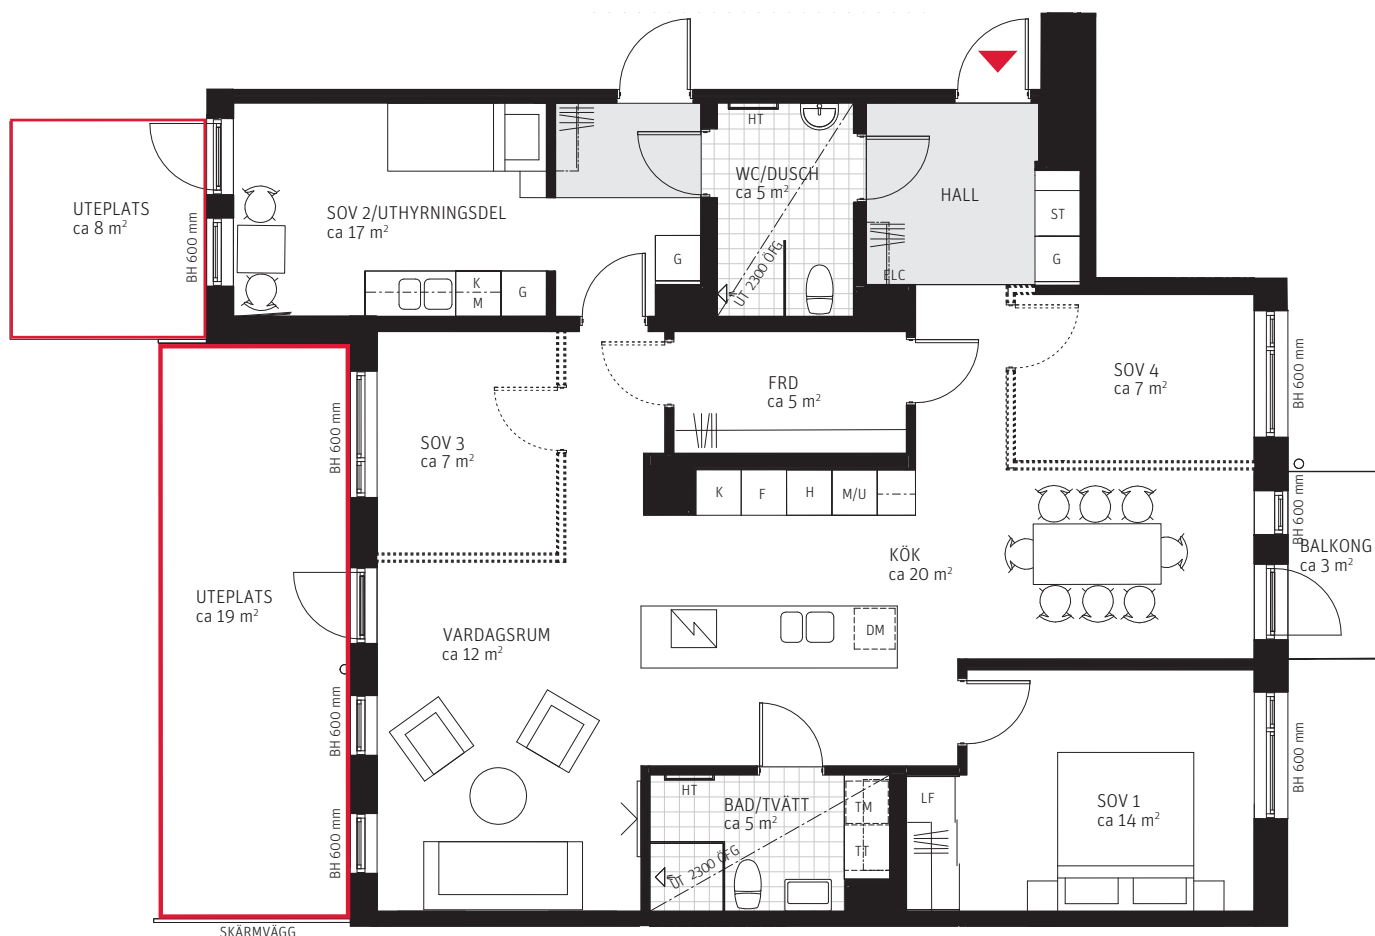

— Uteplats, markyta inom rödmarkering
upplåten med särskild nyttjanderätt och
sköts av bostadsrättsinnehavare

METER SKALA 1:100

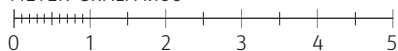


FÖRKLARINGAR

Generell takhöjd, TH 2500 mm, om inget annat anges. Takhöjd i badrum ca 2300 mm.

G Garderob	K Kylskåp/Frys	Matta i hall	Tegel i hall
LF Linneförvaring	K/F Kombinerat Kyl-/Frys	HT Hatthylla i hall	ELC Skåp för EL/IT
SKJ Skjutdörrar, skjutdörrsgarderob/frd	DM Diskmaskin	SKJ Skjutdörr i vägg	FRV Frånvalsvägg med dörr
KLK/FRD Klädkammare/Förråd	TM Tvättmaskin/Torktumlare	FRV Tv placering vid val frånvalsvägg	FRV Tv/delvis förstärkt vägg
KL Klädstång	KM Kombinerad Tvättmaskin/Torktumlare	UND Undertak ca 2300 mm	BH Bröstningshöjd, mm
H Högsåp	ST Städskåp	DUSCH Dusch	HD Handdukstork
M/U Mikro/Ugn i högsåp	SF Städförvaring	KLINKER Klinker i Bad/Tvätt	
M Mikro i översåp			

SITUATIONSPLAN

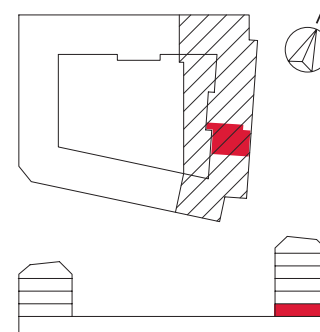

RUBRIK ANGIVS ANTAL RUM SOM UPPLÅTS AV BOSTADSÄGAREN ENLIGT EKONOMISK PLAN. SIFFRAN INOM PARENTES I RUBRIKEN ANGIVS ANTAL RUM SOM PLANLÖSNINGEN KAN ÄNDRAS TILL GENOM KÖPARENS TILLVAL.

PARTERNA ÄR ÖVERENS OM ATT MINDRE FÖRÄNDRINGAR I LÄGENHETENS UTFORMNING, INKLUSIVE TAKHÖJD, SAMT MINDRE AVVIKELSE GÄLLANDE LÄGENHETSAREAN INTE SKA KOSTNADSREGLERAS. OM TOTALA BOYTAN EFTER EVENTUELL ÖMMÄTNING MELLAN FÖRHANDS- OCH UPPLÅTSEAVTAL SKILJES MED MER ÄN 5 % KORRIGERAS INSÄTTEN UTIFRÅN DEN DEL SOM ÖVERSTIGER 5 %.

251001 - RIKSBYGGEN RESERVERAR SIG FÖR EV. TRYCKFEL OCH FÖRBEHÅLLER SIG RÄTTEN TILL ÄNDRINGAR.