



3 (2) RoK ca 83 m²

Brf Kombarris
Lägenhet 2034

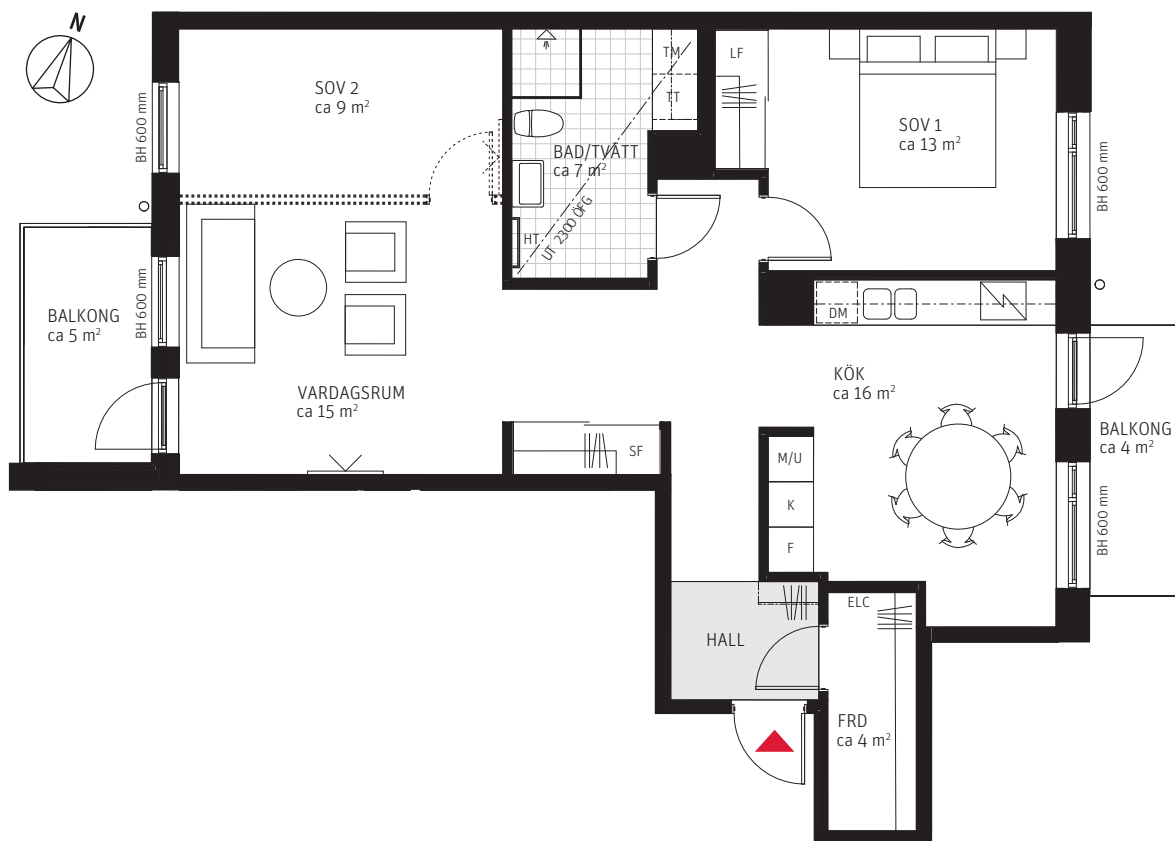

METER SKALA 1:100

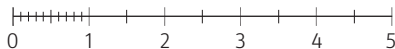


FÖRKLARINGAR

Generell takhöjd, TH 2500 mm, om inget annat anges. Takhöjd i badrum ca 2300 mm.

Garderob	Kylskåp/Frysiskåp	Matta i hall	Tegel i hall
Linneförvaring	Kombinerat Kyl-/Frysiskåp	Hatthylla i hall	Skåp för EL/IT
Skjutdörrar, skjutdörrsgarderob/frd	Diskho	Diskmaskin	Skjutdörr i vägg
Klädkammare/Förråd	Spishäll/Ugn	Tvättmaskin/Torktumlare	Frånvalsvägg med dörr
Klädstång	Städskåp	Kombinerad Tvättmaskin/Torktumlare	Tv placering vid val frånvalsvägg
Högsåp	Städ förvaring	Duschkåp	Handdukstork
Mikro/Ugn i högsåp	Klinker i Bad/Tvätt	Undertak ca 2300 mm	Bröstningshöjd, mm
Mikro i översåp			

SITUATIONSPLAN

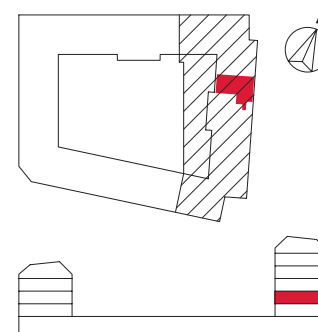

RUBRIK ANGIVET ANTAL RUM SOM UPPLÅTS AV BOSTADSRÄTTSFÖRENINGEN ENLIGT EKONOMISK PLAN. SIFFRAN INOM PARENTES I RUBRIKEN ANGIVET ANTAL RUM SOM PLANLÖSNINGEN KAN ÄNDRAS TILL GENOM KÖPARENS TILLVAL.

PARTERNA ÄR ÖVERENS OM ATT MINDRE FÖRÄNDRINGAR I LÄGENHETENS UTFORMNING, INKLUSIVE TAKHÖJD, SAMT MINDRE AVVIKELSE GÄLLANDE LÄGENHETSAREAN INTE SKA KOSTNADSREGLERAS. OM TOTALA BOYTAN EFTER EVENTUELL ÖMMÄTNING MELLAN FÖRHANDS- OCH UPPLÅTELSEAVTAL SKILJER MED MER ÄN 5 % KORRIGERAS INSATSEN UTIFRÅN DEN DEL SOM ÖVERSTIGER 5 %.

251001 - RIKSBYGGGEN RESERVERAR SIG FÖR EV. TRYCKFEL OCH FÖRBEHÅLLER SIG RÄTTEN TILL ÄNDRINGAR.