



3 (2) RoK ca 83 m²

Brf Kombarris
Lägenhet 2044

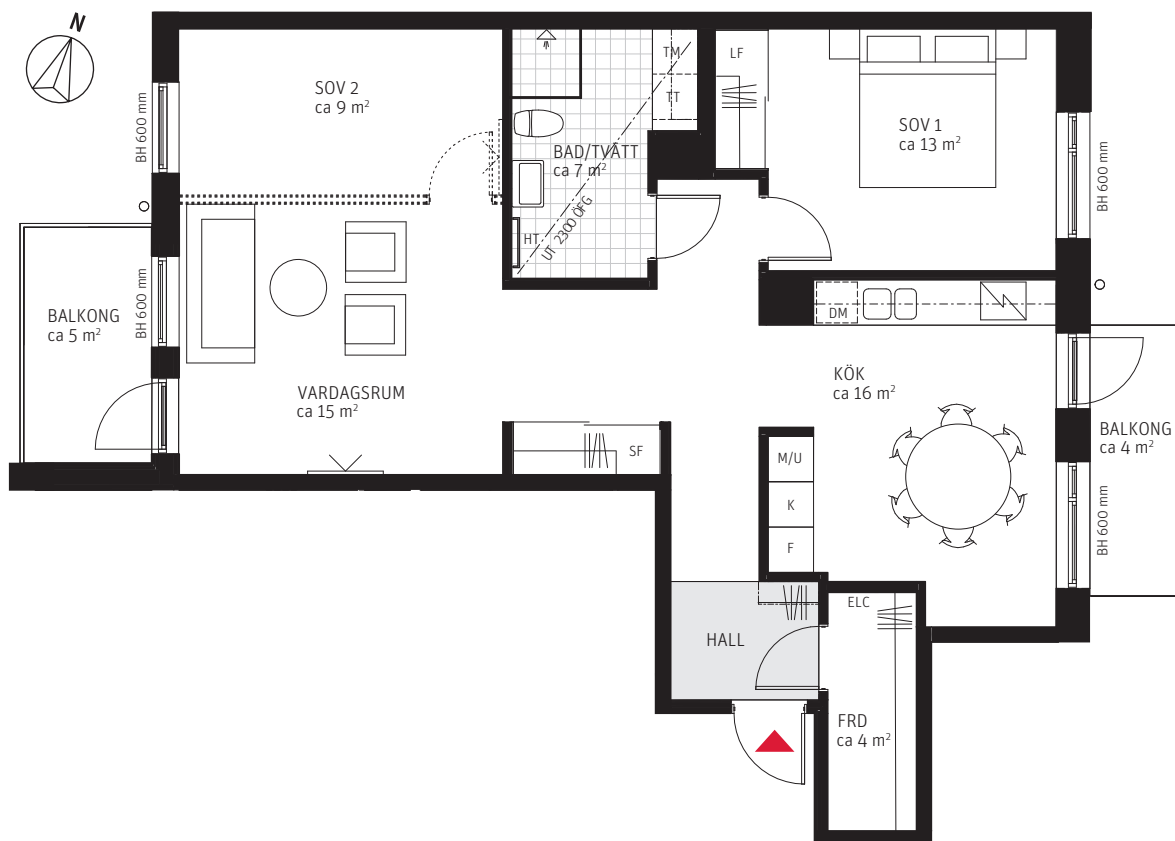

METER SKALA 1:100

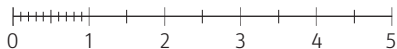


FÖRKLARINGAR

Generell takhöjd, TH 2500 mm, om inget annat anges. Takhöjd i badrum ca 2300 mm.

G Garderob	K Kylskåp/Frys	Matta i hall	Tegel i hall
LF Linneförvaring	K/F Kombinerat Kyl-/Frys	HT Hatthylla i hall	ELC Skåp för EL/IT
— Skjutdörrar, skjutdörrsgarderob/frd	DM Diskmaskin	— Skjutdörr i vägg	— Frånvalsvägg med dörr
KLK/FRD Klädkammare/Förråd	U Spishäll/Ugn	— Tv placering vid val frånvalsvägg	— Tv/delvis förstärkt vägg
— Klädstång	ST Städskåp	— Undertak ca 2300 mm	BH Bröstningshöjd, mm
H Högsåp	SF Städ förvaring		
M/U Mikro/Ugn i högsåp	KM Kombinerad Tvättmaskin/Torktumlare		
M Mikro i översåp	✓ Dusch	— Handdukstork	
	— Klinker i Bad/Tvätt		

SITUATIONSPLAN

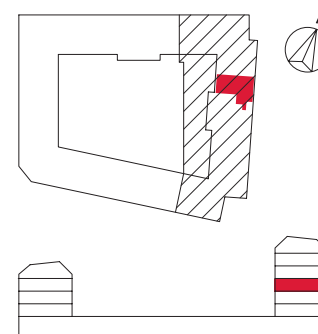

RUBRIK ANGIR ANTAL RUM SOM UPPLÅTS AV BOSTADSRÄTTSFÖRENINGEN ENLIGT EKONOMISK PLAN. SIFFRAN INOM PARENTES I RUBRIKEN ANGIR ANTAL RUM SOM PLANLÖSNINGEN KAN ÄNDRAS TILL GENOM KÖPARENS TILLVAL.

PARTERNA ÄR ÖVERENS OM ATT MINDRE FÖRÄNDRINGAR I LÄGENHETENS UTFORMNING, INKLUSIVE TAKHÖJD, SAMT MINDRE AVVIKELSE GÄLLANDE LÄGENHETSAREAN INTE SKA KOSTNADSREGLERAS. OM TOTALA BOYTAN EFTER EVENTUELL ÖMMÄTNING MELLAN FÖRHANDS- OCH UPPLÅTELSEAVTAL SKILJER MED MER ÄN 5 % KORRIGERAS INSATSEN UTIFRÅN DEN DEL SOM ÖVERSTIGER 5 %.

251001 - RIKSBYGGGEN RESERVERAR SIG FÖR EV. TRYCKFEL OCH FÖRBEHÅLLER SIG RÄTTEN TILL ÄNDRINGAR.