



3 (2) RoK ca 83 m²

Brf Kombarris
Lägenhet 2053

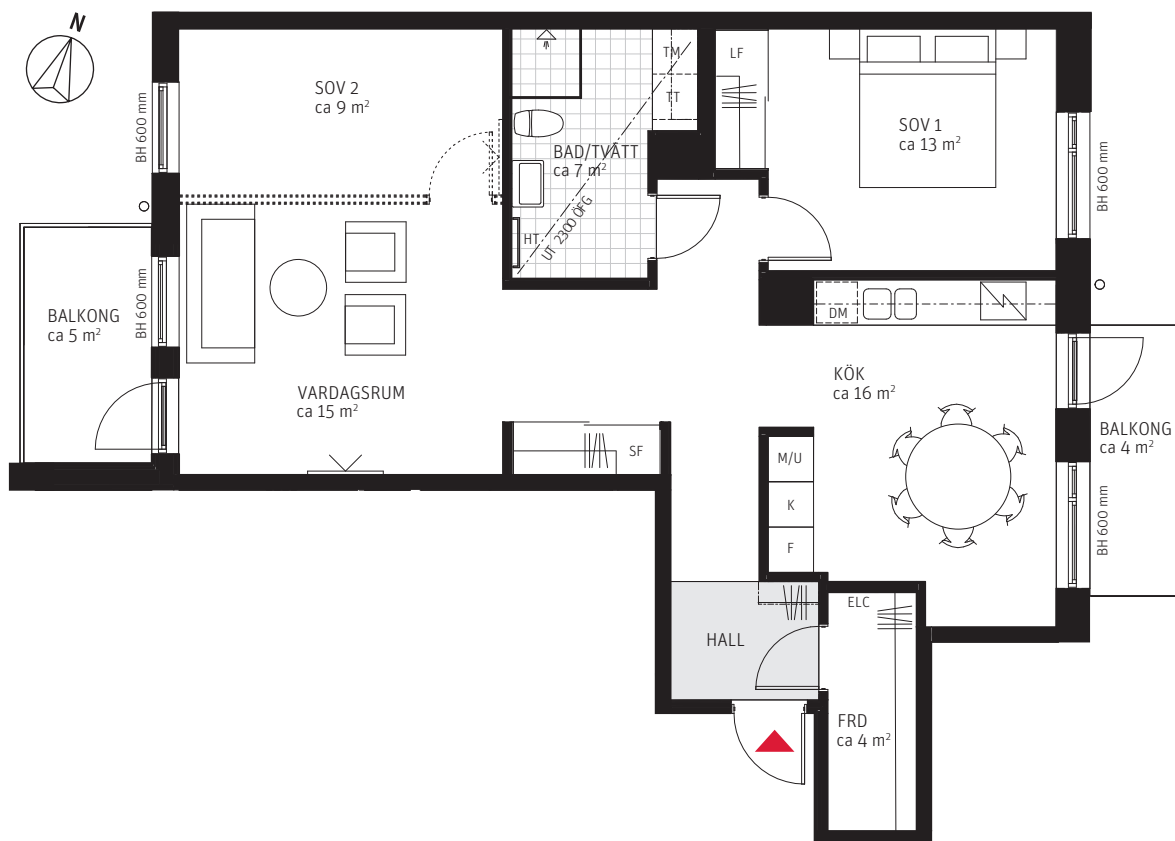

METER SKALA 1:100

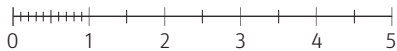


FÖRKLARINGAR

Generell takhöjd, TH 2500 mm, om inget annat anges. Takhöjd i badrum ca 2300 mm.

G Garderob	K Kylskåp/Frys	Matta i hall	Tegel i hall
LF Linneförvaring	K/F Kombinerat Kyl-/Frys	Hatthylla i hall	ELC Skåp för EL/IT
Skjutdörrar, skjutdörrsgarderob/frd	Diskho	DM Diskmaskin	Skjutdörr i vägg
KLK/FRD Klädkammare/Förråd	Spishäll/Ugn		Frånvalsvägg med dörr
Klädstång	ST Städskåp	TM Tvättmaskin/Torktumlare	Tv placering vid val frånvalsvägg
H Högsåp	SF Städ förvaring	KM Kombinerad Tvättmaskin/Torktumlare	Tv/delvis förstärkt vägg
M/U Mikro/Ugn i högsåp	Dusch	Handdukstork	Undertak ca 2300 mm
M Mikro i översåp	Klinker i Bad/Tvätt		BH Bröstningshöjd, mm

SITUATIONSPLAN

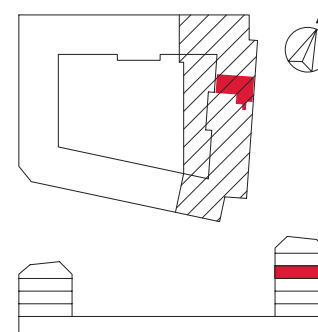

RUBRIK ANGIR ANTAL RUM SOM UPPLÅTS AV BOSTADSRÄTTSFÖRENINGEN ENLIGT EKONOMISK PLAN. SIFFRAN INOM PARENTES I RUBRIKEN ANGIR ANTAL RUM SOM PLANLÖSNINGEN KAN ÄNDRAS TILL GENOM KÖPARENS TILLVAL.

PARTERNA ÄR ÖVERENS OM ATT MINDRE FÖRÄNDRINGAR I LÄGENHETENS UTFORMNING, INKLUSIVE TAKHÖJD, SAMT MINDRE AVVIKELSE GÄLLANDE LÄGENHETSAREA INTE SKA KOSTNADSREGLERAS. OM TOTALA BOYTAN EFTER EVENTUELL ÖMMÄTNING MELLAN FÖRHANDS- OCH UPPLÅTELSEAVTAL SKILJER MED MER ÄN 5 % KORRIGERAS INSATSEN UTIFRÅN DEN DEL SOM ÖVERSTIGER 5 %.

251001 - RIKSBYGGGEN RESERVERAR SIG FÖR EV. TRYCKFEL OCH FÖRBEHÅLLER SIG RÄTTEN TILL ÄNDRINGAR.