



# 1 RoK ca 33 m<sup>2</sup>

Brf Kombarris  
Lägenhet 3022

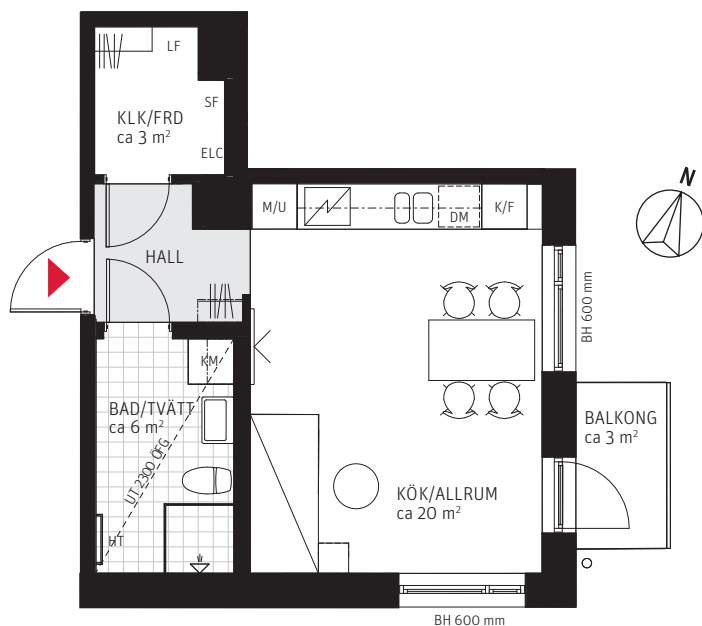

METER SKALA 1:100

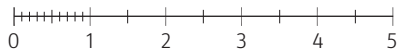


## FÖRKLARINGAR

Generell takhöjd, TH 2500 mm, om inget annat anges. Takhöjd i badrum ca 2300 mm.

|                                          |                                              |                                   |                              |
|------------------------------------------|----------------------------------------------|-----------------------------------|------------------------------|
| <b>G</b> Garderob                        | <b>K</b> <b>F</b> Kylskåp/Frysiskåp          | Matta i hall                      | Tegel i hall                 |
| <b>LF</b> Linneförvaring                 | <b>K/F</b> Kombinerat Kyl-/Frysiskåp         | Hatthylla i hall                  | <b>ELC</b> Skåp för EL/IT    |
| Skjutsdörrar, skjutsdörrsgarderob/frd    | Diskho <b>DM</b> Diskmaskin                  | Skjutsdörr i vägg                 | Frånvalsvägg med dörr        |
| <b>KLK/FRD</b> Klädkammare/Förråd        | Spishäll/Ugn                                 | Tv placering vid val frånvalsvägg | Tv/delvis förstärkt vägg     |
| Klädstång <b>ST</b> Städskåp             | <b>TM</b> <b>TT</b> Tvättmaskin/Torktumlare  | Undertak ca 2300 mm               | <b>BH</b> Bröstningshöjd, mm |
| <b>H</b> Högsåp <b>SF</b> Städ förvaring | <b>KM</b> Kombinerad Tvättmaskin/Torktumlare | Dus                               | Handdukstork                 |
| <b>M/U</b> Mikro/Ugn i högsåp            | Klinker i Bad/Tvätt                          |                                   |                              |
| <b>M</b> Mikro i översåp                 |                                              |                                   |                              |

## SITUATIONSPLAN

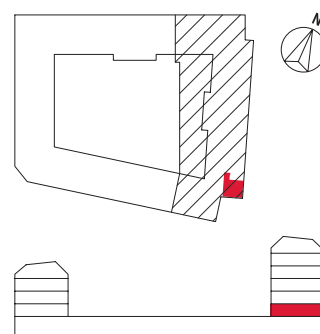

PARTERNA ÄR ÖVERENS OM ATT MINDRE FÖRÄNDRINGAR I LÄGENHETENS UTFORMNING, INKLUSIVE TAKHÖJD, SAMT MINDRE AVVIKELSE GÄLLANDE LÄGENHETSAREA INTE SKA KOSTNADSREGLERAS. OM TOTALA BOYTAN EFTER EVENTUELL ÖMMÄTNING MELLAN FÖRHANDS- OCH UPPLÄTELSEAVTAL SKILJER MED MER ÄN 5 % KORRIGERAS INSATSEN UTIFRÅN DEN DEL SOM ÖVERSTIGER 5 %.

251015 - RIKSBYGGGEN RESERVERAR SIG FÖR EV. TRYCKFEL OCH FÖRBEHÅLLER SIG RÄTTEN TILL ÄNDRINGAR.