



3 (2) RoK ca 84 m²

Brf Kombarris
Lägenhet 3031

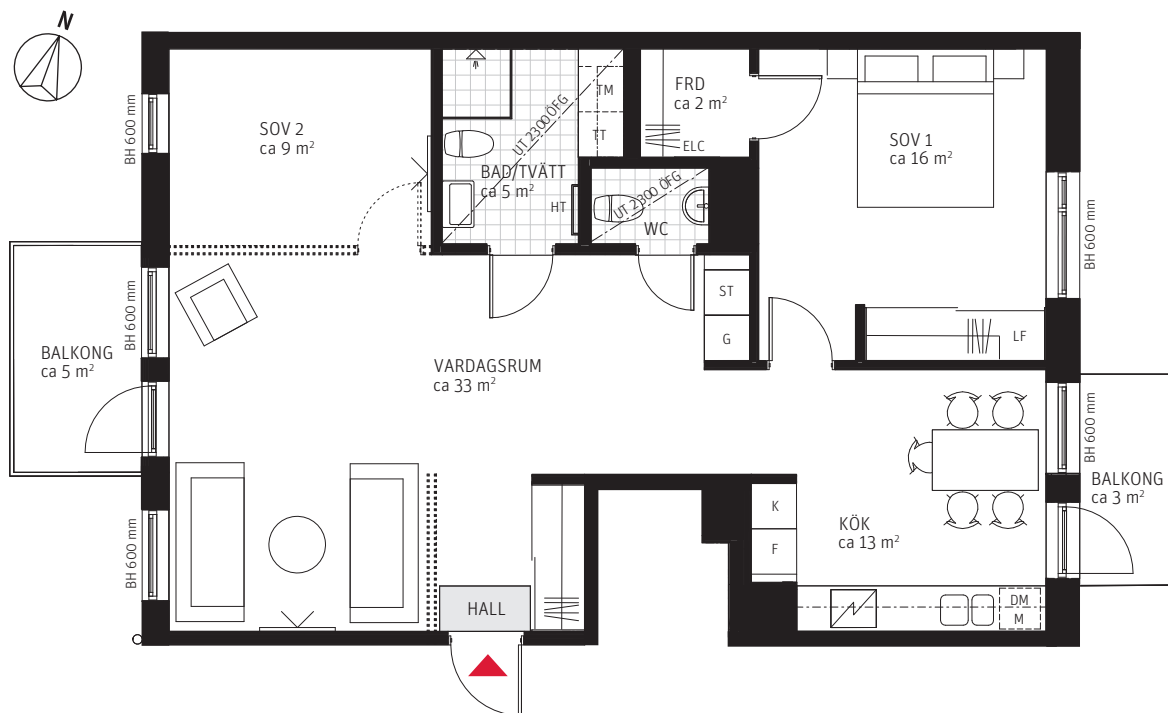

METER SKALA 1:100

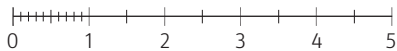


FÖRKLARINGAR

Generell takhöjd, TH 2500 mm, om inget annat anges. Takhöjd i badrum ca 2300 mm.

G Garderob	K Kylskåp	F Frysskåp	Matta i hall	Tegel i hall
LF Linneförvaring	K/F Kombinerat Kyl-/Frysskåp	DK Diskho	DM Diskmaskin	Hatthylla i hall
SKJ Skjutsdörrar, skjutsdörrsgarderob/frd	TM Tvättmaskin	TT Torktumlare	ELC Skåp för EL/IT	Skjutsdörr i vägg
KLK/FRD Klädkammare/Förråd	ST Städskåp	KM Kombinerad Tvättmaskin/Torktumlare	Frånvalsvägg med dörr	Tv placering vid val frånvalsvägg
KL Klädstång	H Högsåp	SF Städskåp	M Mikro i överskåp	Tv/delvis förstärkt vägg
MU Mikro/Ugn i högsåp	D Dusch	HD Handdukstork	K Klinker i Bad/Tvätt	Undertak ca 2300 mm
M Mikro i överskåp	BH Bröstningshöjd, mm			

SITUATIONSPLAN

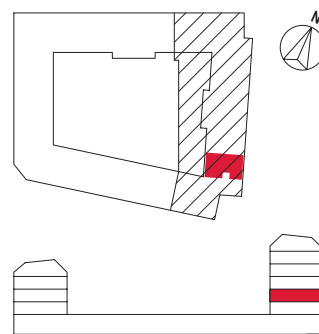

RUBRIK ANGIVET ANTAL RUM SOM UPPLÅTS AV BOSTADSRÄTTSFÖRENINGEN ENLIGT EKONOMISK PLAN. SIFFRAN INOM PARENTES I RUBRIKEN ANGIVET ANTAL RUM SOM PLANLÖSNINGEN KAN ÄNDRAS TILL GENOM KÖPARENS TILLVAL.

PARTERNA ÄR ÖVERENS OM ATT MINDRE FÖRÄNDRINGAR I LÄGENHETENS UTFORMNING, INKLUSIVE TAKHÖJD, SAMT MINDRE AVVIKELSE GÄLLANDE LÄGENHETSAREA INTE SKA KOSTNADSREGLERAS. OM TOTALA BOYTAN EFTER EVENTUELL ÖMMÄTNING MELLAN FÖRHANDS- OCH UPPLÅTSEAVTAL SKILJER MED MER ÄN 5 % KORRIGERAS INSATSEN UTFRÅN DEN DEL SOM ÖVERSTIGER 5 %.

251001 - RIKSBYGGEN RESERVERAR SIG FÖR EV. TRYCKFEL OCH FÖRBEHÅLLER SIG RÄTTEN TILL ÄNDRINGAR.