



3 (2) RoK ca 68 m²

Brf Kombarris Lägenhet 3034

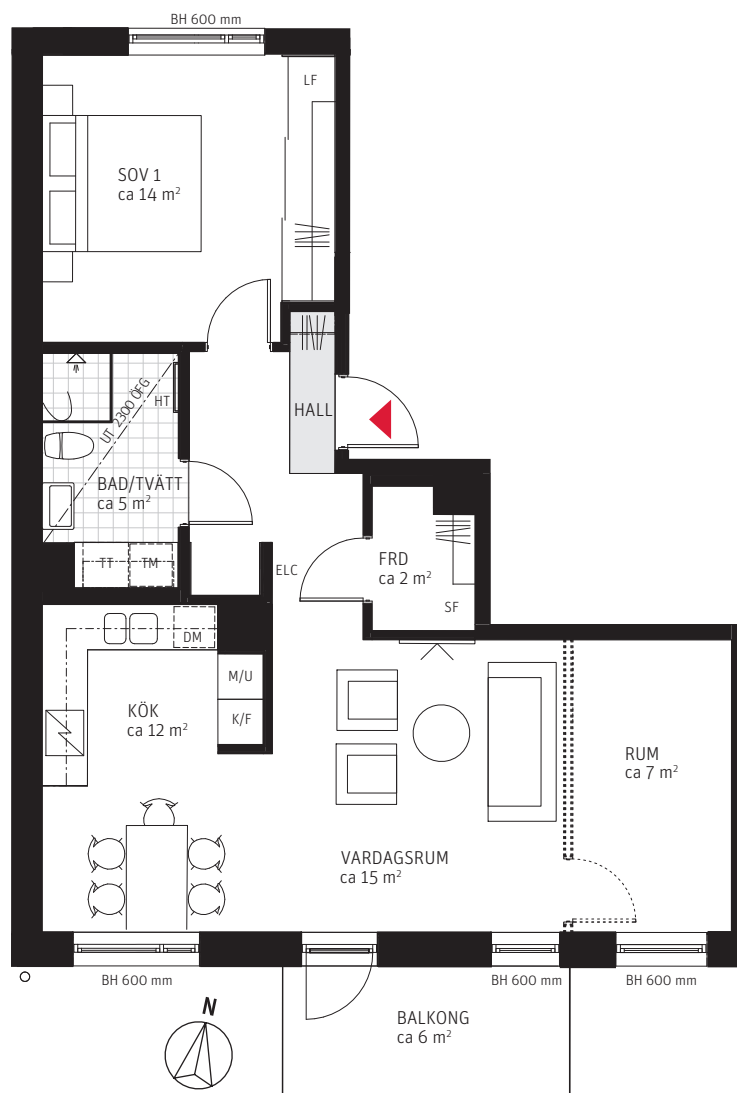

METER SKALA 1:100

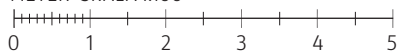


FÖRKLARINGAR

Generell takhöjd, TH 2500 mm, om inget annat anges. Takhöjd i badrum ca 2300 mm.

G Garderob	K F Kylskåp/Frys-skåp	Matta i hall	Tegel i hall
LF Linneförvaring	K/F Kombinerat Kyl-/Frys-skåp	Hatthylla i hall	Skåp för EL/IT
Skjutdörrar, skjutdörrsgarderob/frd	Diskho DM Diskmaskin	ELC	Skjutdörr i vägg
KLK/FRD Klädkammare/Förråd	Spishäll/Ugn	Frånvalsvägg med dörr	Tv placering vid val frånvalsvägg
Klädstång ST Städs-kåp	TM TT Tvättmaskin/Torktumlare	Tv/delvis förstärkt vägg	Undertak ca 2300 mm
H Högs-kåp SF Städförvaring	KM Kombinerad Tvättmaskin/Torktumlare	BH Bröstningshöjd, mm	
M/U Mikro/Ugn i högs-kåp	Dusch Handdukstork		
M Mikro i överskåp	Klinker i Bad/Tvätt		

SITUATIONSPLAN

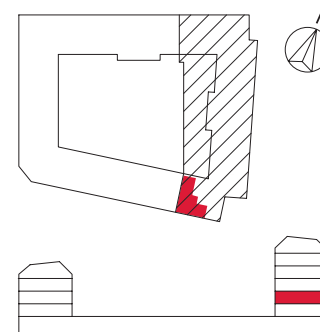

RUBRIK ANGIR ANTAL RUM SOM UPPLÅTS AV BOSTADSRÄTTSFÖRENINGEN ENLIGT EKONOMISK PLAN. SIFFRAN INOM PARENTES I RUBRIKEN ANGIR ANTAL RUM SOM PLANLÖSNINGEN KAN ÄNDRAS TILL GENOM KÖPARENS TILLVAL.

PARTERNA ÄR ÖVERENS OM ATT MINDRE FÖRÄNDRINGAR I LÄGENHETENS UTFORMNING, INKLUSIVE TAKHÖJD, SAMT MINDRE AVVIKELSE GÄLLANDE LÄGENHETSAREA INTE SKA KOSTNADSREGLERAS. OM TOTALA BOYTAN EFTER EVENTUELL ÖMMÄTNING MELLAN FÖRHANDS- OCH UPPLÅTELSEAVTAL SKILJER MED MER ÄN 5 % KORRIGERAS INSATSEN UTIFRÅN DEN DEL SOM ÖVERSTIGER 5 %.

251001 - RIKSBYGGGEN RESERVERAR SIG FÖR EV. TRYCKFEL OCH FÖRBEHÅLLER SIG RÄTTEN TILL ÄNDRINGAR.