



3 (2) RoK ca 68 m²

Brf Kombarris Lägenhet 3044

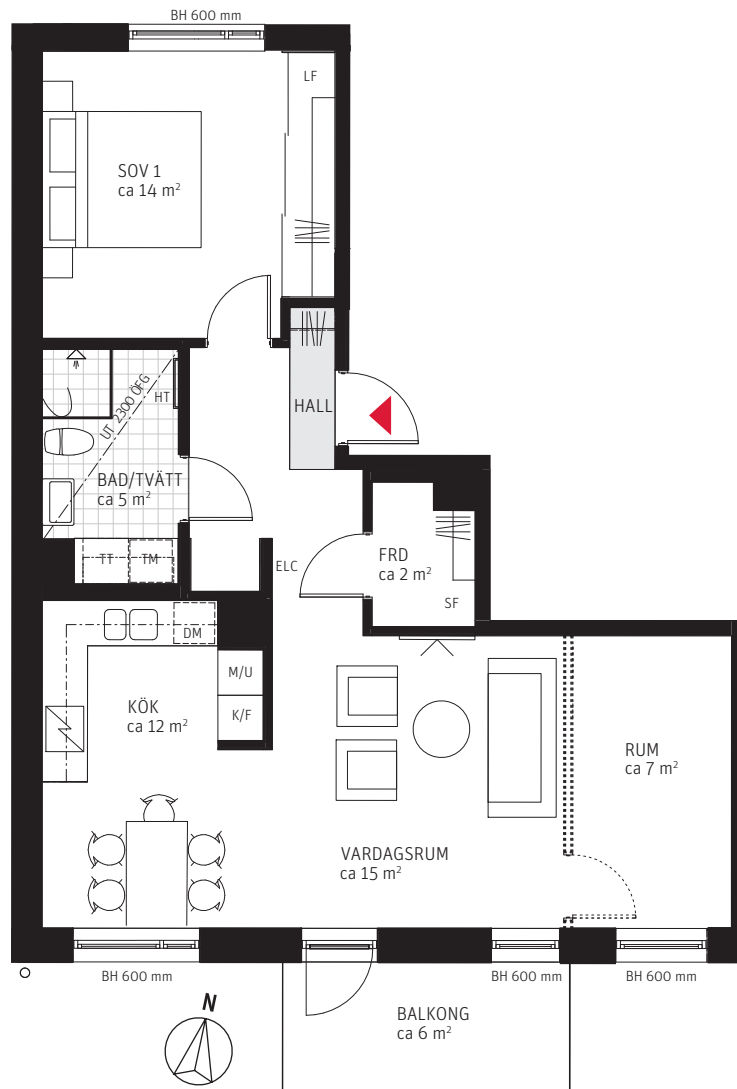

METER SKALA 1:100

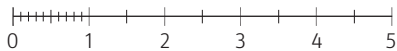


FÖRKLARINGAR

Generell takhöjd, TH 2500 mm, om inget annat anges. Takhöjd i badrum ca 2300 mm.

G Garderob	K F Kylskåp/Frys-skåp	Matta i hall	Tegel i hall
LF Linneförvaring	K/F Kombinerat Kyl-/Frys-skåp	Hatthylla i hall	Skåp för EL/IT
Skjutsdörrar, skjutsdörrsgarderob/frd	Diskho DM Diskmaskin	Skjutsdörr i vägg	Frånvalsvägg med dörr
KLK/FRD Klädkammare/Förråd	Spishäll/Ugn	Tv placering vid val frånvalsvägg	Tv/delvis förstärkt vägg
Klädstång ST Städskåp	TM TT Tvättmaskin/Torktumlare	Undertak ca 2300 mm	BH Bröstningshöjd, mm
H Högsåp SF Städ förvaring	KM Kombinerad Tvättmaskin/Torktumlare	Handdukstork	
M/U Mikro/Ugn i högsåp	Dus	Handdukstork	
M Mikro i översåp	Klinker i Bad/Tvätt		

SITUATIONSPLAN

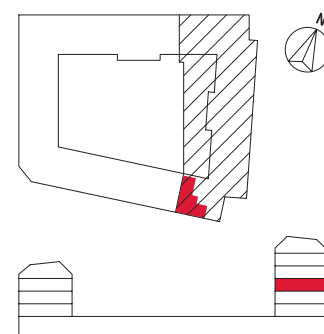

RUBRIK ANGIR ANTAL RUM SOM UPPLÅTS AV BOSTADSRÄTTSFÖRENINGEN ENLIGT EKONOMISK PLAN. SIFFRAN INOM PARENTES I RUBRIKEN ANGIR ANTAL RUM SOM PLANLÖSNINGEN KAN ÄNDRAS TILL GENOM KÖPARENS TILLVAL.

PARTERNA ÄR ÖVERENS OM ATT MINDRE FÖRÄNDRINGAR I LÄGENHETENS UTFORMNING, INKLUSIVE TAKHÖJD, SAMT MINDRE AVVIKELSE GÄLLANDE LÄGENHETSAREA INTE SKA KOSTNADSREGLERAS. OM TOTALA BOYTAN EFTER EVENTUELL ÖMMÄTNING MELLAN FÖRHANDS- OCH UPPLÅTELSEAVTAL SKILJER MED MER ÄN 5 % KORRIGERAS INSATSEN UTIFRÅN DEN DEL SOM ÖVERSTIGER 5 %.

251001 - RIKSBYGGGEN RESERVERAR SIG FÖR EV. TRYCKFEL OCH FÖRBEHÅLLER SIG RÄTTEN TILL ÄNDRINGAR.