



3 (2) RoK ca 84 m²

Brf Kombarris
Lägenhet 3051

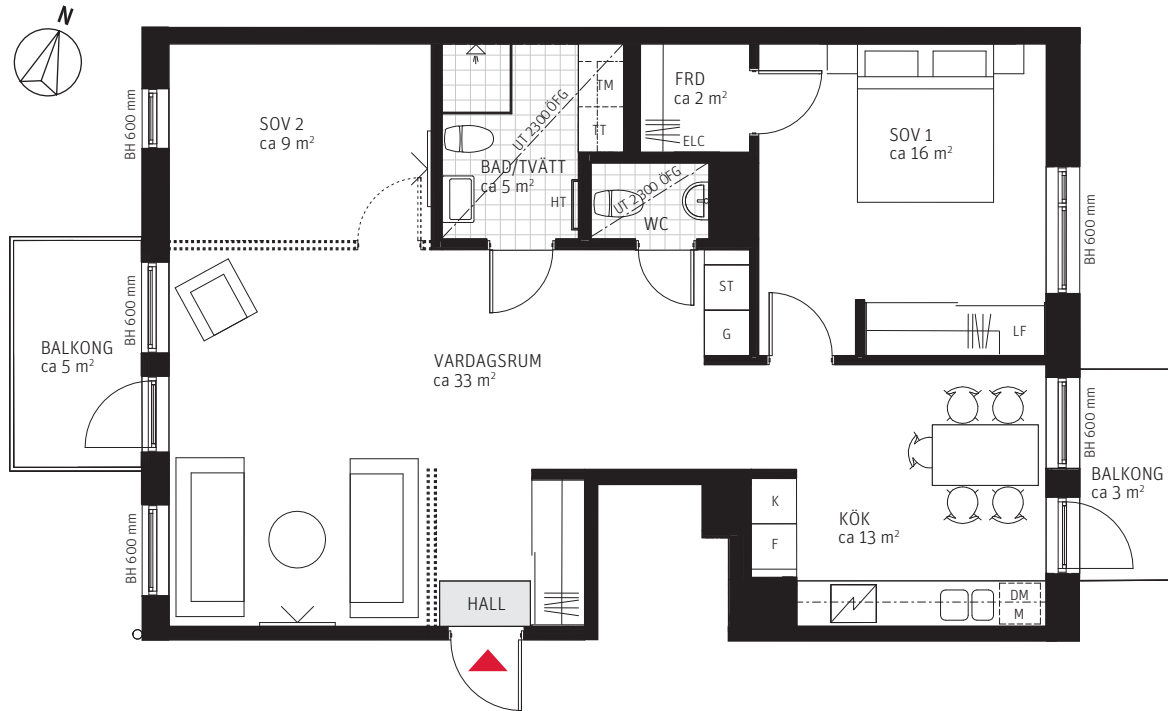

METER SKALA 1:100

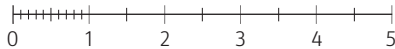


FÖRKLARINGAR

Generell takhöjd, TH 2500 mm, om inget annat anges. Takhöjd i badrum ca 2300 mm.

G Garderob	K Kylskåp	F Frysskåp	Matta i hall	Tegel i hall
LF Linneförvaring	K/F Kombinerat Kyl-/Frysskåp		Hatthylla i hall	
Skjutsdörrar, skjutsdörrsgarderob/frd	DK Diskho	DM Diskmaskin	ELC Skåp för EL/IT	
KLK/FRD Klädkammare/Förråd	Spishäll/Ugn		Skjutsdörr i vägg	
Klädstång	ST Städskåp		Frånvalsvägg med dörr	
H Högsåp	SF Städsvärning	KM Kombinerad Tvättmaskin/Torktumlare	Tv placering vid val frånvalsvägg	
M/U Mikro/Ugn i högsåp	Dusch	Handdukstork	Tv/delvis förstärkt vägg	
M Mikro i översåp	Klinker i Bad/Tvätt		Undertak ca 2300 mm	
			BH Bröstningshöjd, mm	

SITUATIONSPLAN

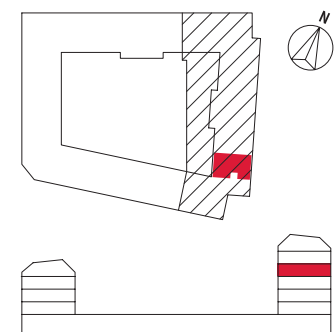

RUBRIK ANGIR ANTAL RUM SOM UPPLÅTS AV BOSTADSRÄTTSFÖRENINGEN ENLIGT EKONOMISK PLAN. SIFFRAN INOM PARENTES I RUBRIKEN ANGIR ANTAL RUM SOM PLANLÖSNINGEN KAN ÄNDRAS TILL GENOM KÖPARENS TILLVAL.

PARTERNA ÄR ÖVERENS OM ATT MINDRE FÖRÄNDRINGAR I LÄGENHETENS UTFORMNING, INKLUSIVE TAKHÖJD, SAMT MINDRE AVVIKELSE GÄLLANDE LÄGENHETSAREA INTE SKA KOSTNADSREGLERAS. OM TOTALA BOYTAN EFTER EVENTUELL ÖMMÄTNING MELLAN FÖRHANDS- OCH UPPLÅTELSEAVTAL SKILJER MED MER ÄN 5 % KORRIGERAS INSATSEN UTFRÅN DEN DEL SOM ÖVERSTIGER 5 %.

251001 - RIKSBYGGGEN RESERVERAR SIG FÖR EV. TRYCKFEL OCH FÖRBEHÅLLER SIG RÄTTEN TILL ÄNDRINGAR.