



4 (3) RoK ca 90 m²

Brf Sjöklinten
Hus 1. Lägenhet 1202

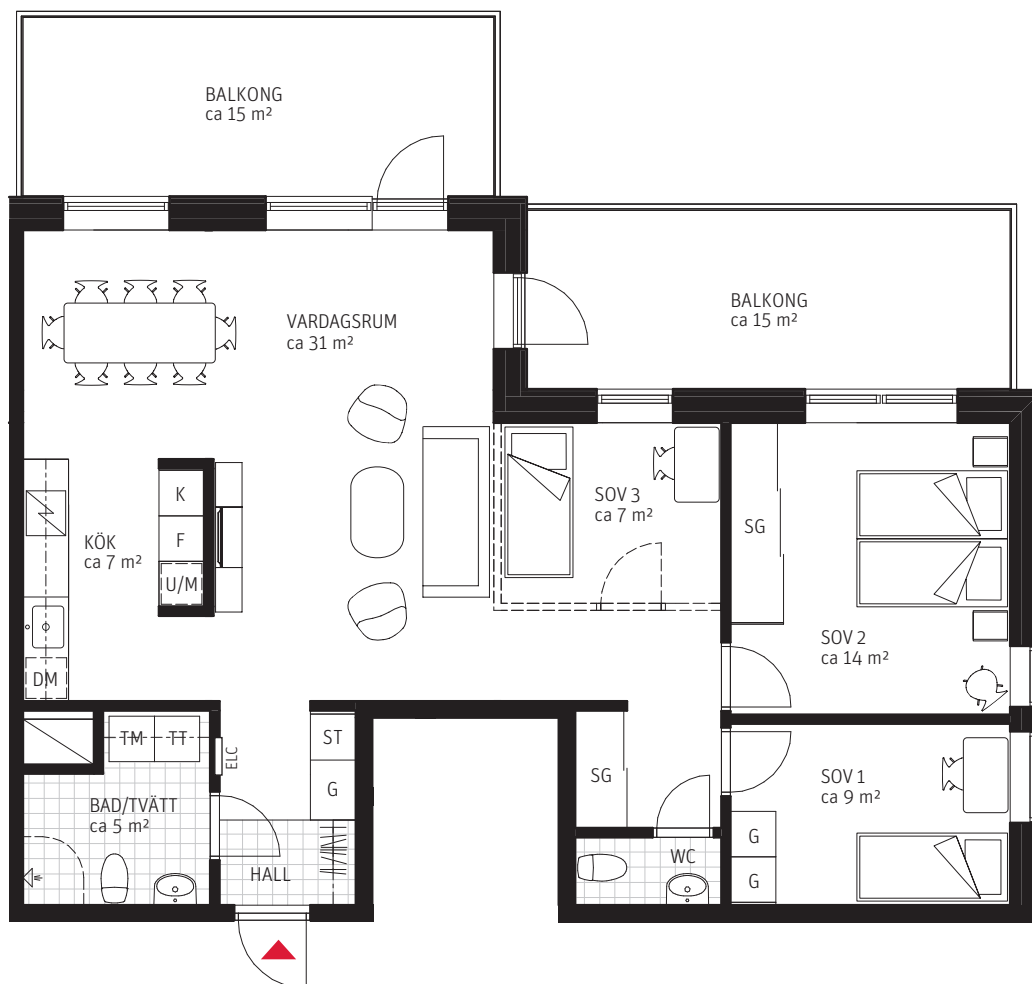

METER SKALA 1:100

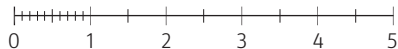


FÖRKLARINGAR

Generell takhöjd, TH 2500 mm,
om inget annat anges.

— Skjutdörrar/ SG Skjutdörrsgarderob	DM Diskmaskin	— Kapphylla
FRD Förråd	o Diskho	ELC Skåp för EL/IT
KLK Klädkammare	Spishäll	--- Frånvalsvägg
G Garderob	U/M Ugn/Mikro i högskåp	- - - Frånvalsdörr
HS Högskåp	TM Tvättmaskin	— Förstärkt vägg/Tv
K Kylskåp	TT Torktummlare	--- Lägre takhöjd
K/F Kombinerat Kyl-/frys-skåp	☼ Dusch	

SITUATIONSPLAN

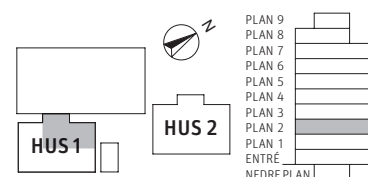

RUBRIK ANGIR ANTAL RUM SOM UPPLÅTS AV BOSTADS RÄTTSFÖRENINGEN ENLIGT EKONOMISK PLAN. SIFFRAN INOM PARENTES I RUBRIKEN ANGIR ANTAL RUM SOM PLANLÖSNINGEN KAN ÄNDRAS TILL GENOM KÖPARENS TILLVAL.

PARTERNA ÄR ÖVERENS OM ATT MINDRE FÖRÄNDRINGAR I LÄGENHETENS UTFORMNING, INKLUSIVE TAKHÖJD, SAMT MINDRE AVVIKELSE GÄLLANDE LÄGENHETSAREAN INTE SKA KOSTNADSREGLERAS. OM TOTALA BOYTAN EFTER EVENTUELL ÖMMÄTNING MELLAN FÖRHANDS- OCH UPPLÅTELSEAVTAL SKILJES MED MER ÄN 5 % KORRIGERAS INSATSEN UTIFRÅN DEN DEL SOM ÖVERSTIGER 5 %.

251120 - RIKSBYGGGEN RESERVERAR SIG FÖR EV. TRYCKFEL OCH FÖRBEHÅLLER SIG RÄTTEN TILL ÄNDRINGAR.