


3 RoK


ca 76 m²

Brf Sjöklinten

Hus 1. Lägenhet 1701

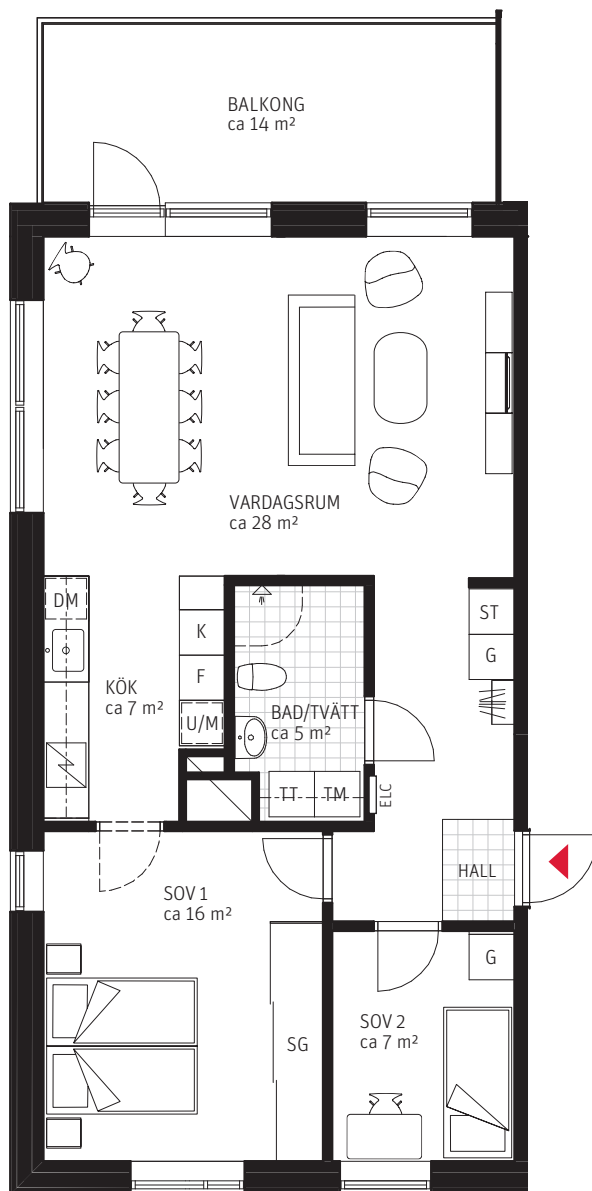

METER SKALA 1:100

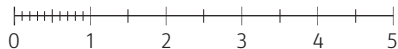

FÖRKLARINGAR

Generell takhöjd, TH 2500 mm,
om inget annat anges.

— Skjutdörrar/
SG Skjutdörrsgarderob

FRD Förråd

KLK Klädkammare

G Garderob ST Städsåp

HS Högsåp

K Kylåp F Fryssåp

K/F Kombinerat Kyl-/fryssåp

DM Diskmaskin

o Diskho

Spishåll

U/M Ugn/Mikro i högsåp

TM Tvåttmaskin

TT Torktummlare

Dusch

Kapphylla

ELC Skåp för EL/IT


Frånvalsvågg

Frånvalsdörr

Förstärkt vågg/Tv

Lågre takhöjd

SITUATIONSPLAN

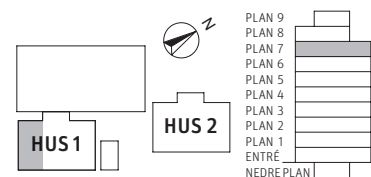

PARTERNA ÄR ÖVERENS OM ATT MINDRE FÖRÄNDRINGAR I LÅGENHETENS UTFORMNING, INKLUSIVE TAKHÖJD, SAMT MINDRE AVVIKELSE GÄLLANDE LÅGENHETSAREA INTE SKA KOSTNADSREGLERAS. OM TOTALA BOYTAN EFTER EVENTUELL OMMÄTNING MELLAN FÖRHANDS- OCH UPPLÅTELSEAVTAL SKILJER MED MER ÄN 5 % KORRIGERAS INSATSEN UTIFRÅN DEN DEL SOM ÖVERSTIGER 5 %.

251120 - RIKSBYGGGEN RESERVERAR SIG FÖR EV. TRYCKFEL OCH FÖRBEHÅLLER SIG RÄTTEN TILL ÄNDRINGAR.