



# 4 (3) RoK ca 90 m<sup>2</sup>

Brf Sjöklinten  
Hus 2. Lägenhet 2402

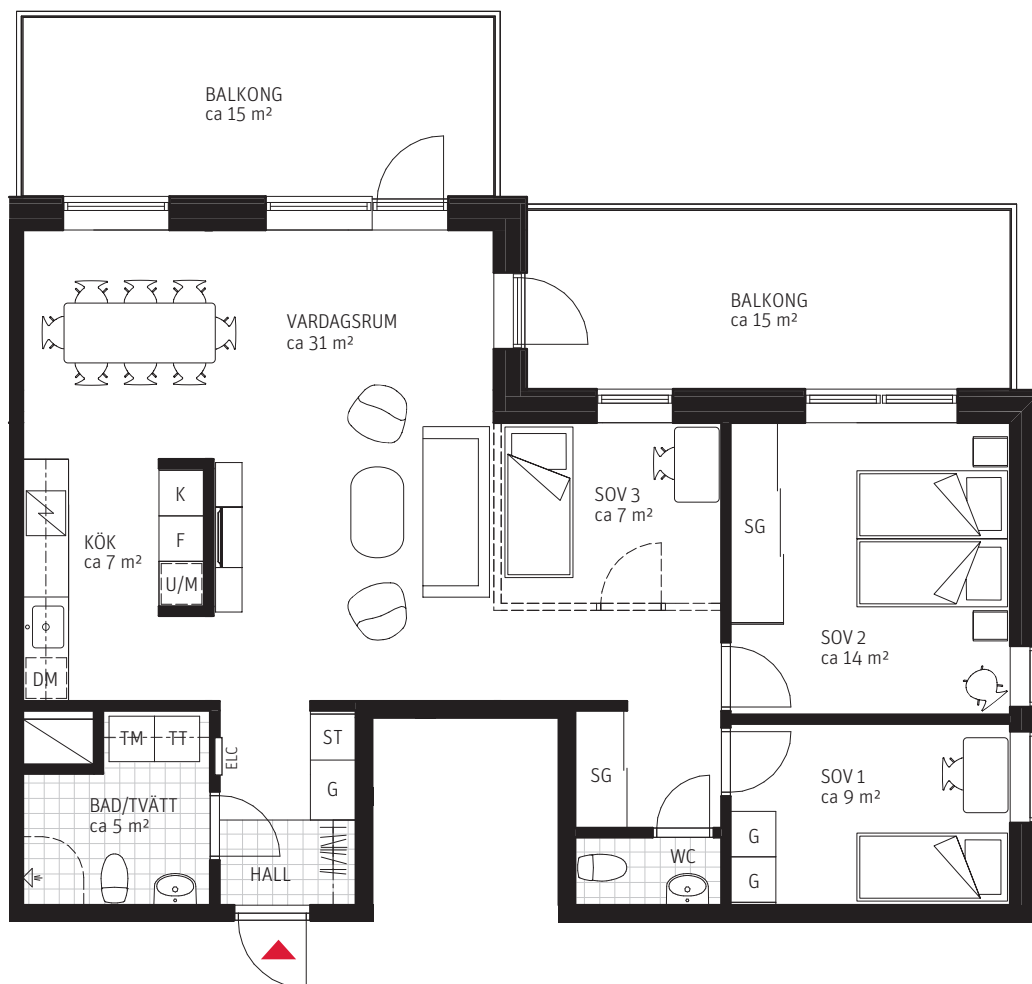

METER SKALA 1:100

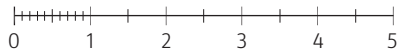


## FÖRKLARINGAR

Generell takhöjd, TH 2500 mm,  
om inget annat anges.

|                               |     |                     |     |                   |
|-------------------------------|-----|---------------------|-----|-------------------|
| — Skjutdörrar/                | DM  | Diskmaskin          | /// | Kapphylla         |
| SG Skjutdörrsgarderob         | o   | Diskho              | ELC | Skåp för EL/IT    |
| FRD Förråd                    | /// | Spishäll            | --- | Frånvalsvägg      |
| KLK Klädkammare               | U/M | Ugn/Mikro i högskåp | --- | Frånvalsdörr      |
| G Garderob                    | TM  | Tvättmaskin         |     | Förstärkt vägg/Tv |
| HS Högskåp                    | TT  | Torktummlare        | --- | Lägre takhöjd     |
| K Kylskåp                     | F   | Frys-skåp           |     |                   |
| K/F Kombinerat Kyl-/frys-skåp | ☼   | Dusch               |     |                   |

## SITUATIONSPLAN

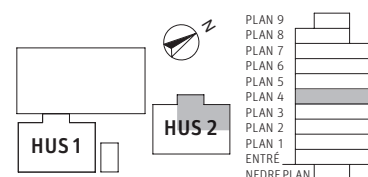

RUBRIK ANGEBER ANTAL RUM SOM UPPLÅTS AV BOSTADS RÄTTSFÖRENINGEN ENLIGT EKONOMISK PLAN. SIFFRAN INOM PARENTES I RUBRIKEN ANGEBER ANTAL RUM SOM PLANLÖSNINGEN KAN ÄNDRAS TILL GENOM KÖPARENS TILLVAL.

PARTERNA ÄR ÖVERENS OM ATT MINDRE FÖRÄNDRINGAR I LÄGENHETENS UTFORMNING, INKLUSIVE TAKHÖJD, SAMT MINDRE AVVIKELSE GÄLLANDE LÄGENHETSAREAN INTE SKA KOSTNADSREGLERAS. OM TOTALA BOYTAN EFTER EVENTUELL ÖMMÄTNING MELLAN FÖRHANDS- OCH UPPLÅTELSEAVTAL SKILJES MED MER ÄN 5 % KORRIGERAS INSATSEN UTIFRÅN DEN DEL SOM ÖVERSTIGER 5 %.

251120 - RIKSBYGGGEN RESERVERAR SIG FÖR EV. TRYCKFEL OCH FÖRBEHÅLLER SIG RÄTTEN TILL ÄNDRINGAR.