



4 (3) RoK ca 90 m²

Brf Sjöklinten
Hus 2. Lägenhet 2502

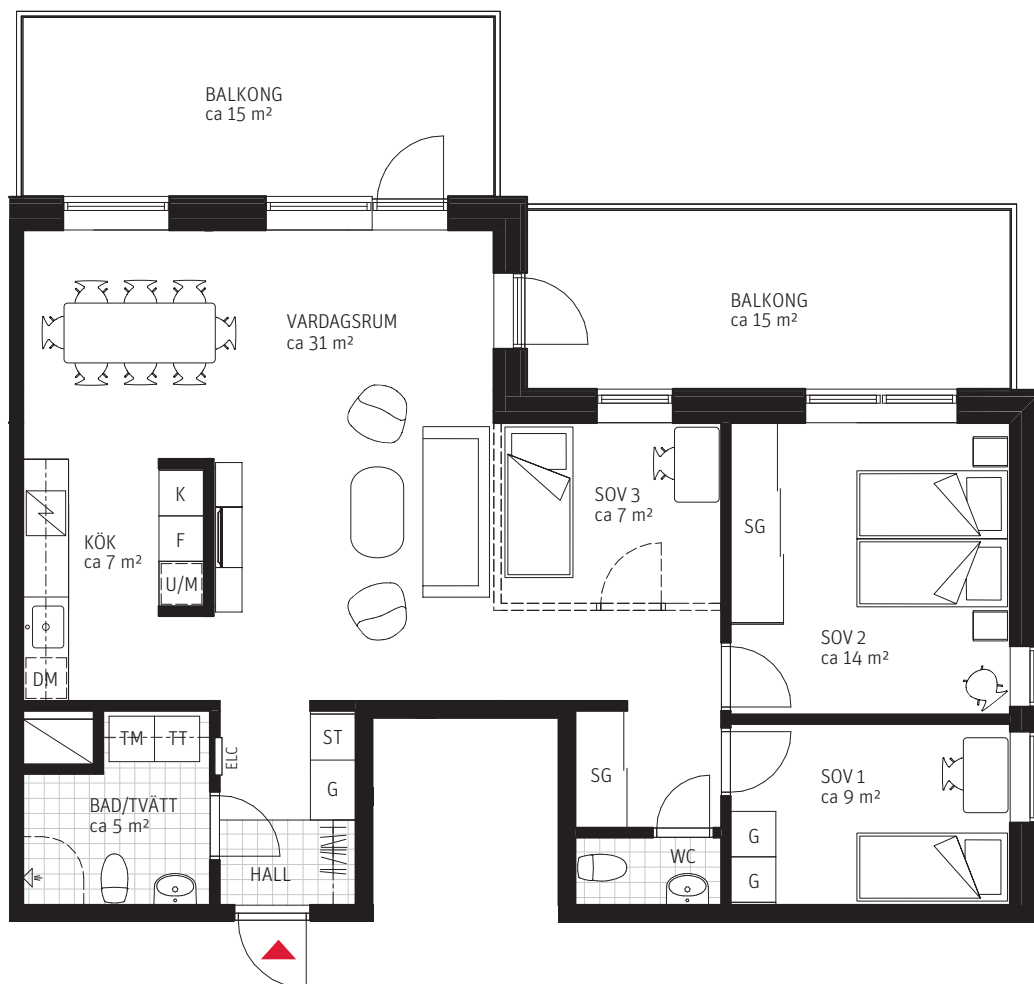

METER SKALA 1:100

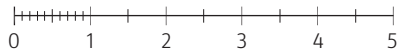


FÖRKLARINGAR

Generell takhöjd, TH 2500 mm,
om inget annat anges.

— Skjutdörrar/	DM	Diskmaskin	///	Kapphylla
SG Skjutdörrsgarderob	o	Diskho	ELC	Skåp för EL/IT
FRD Förråd	///	Spishäll	---	Frånvalsvägg
KLK Klädkammare	U/M	Ugn/Mikro i högskåp	---	Frånvalsdörr
G Garderob	TM	Tvättmaskin		Förstärkt vägg/Tv
HS Högskåp	TT	Torktummlare	---	Lägre takhöjd
K Kylskåp	F	Frys-skåp		
K/F Kombinerat Kyl-/frys-skåp	☼	Dusch		

SITUATIONSPLAN

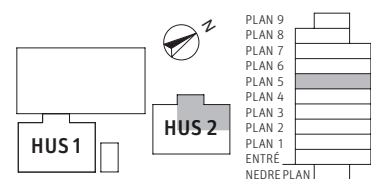

RUBRIK ANGER ANTAL RUM SOM UPPLÅTS AV BOSTADSRÄTTSFÖRENINGEN ENLIGT EKONOMISK PLAN. SIFFRAN INOM PARENTES I RUBRIKEN ANGER ANTAL RUM SOM PLANLÖSNINGEN KAN ÄNDRAS TILL GENOM KÖPARENS TILLVAL.

PARTERNA ÄR ÖVERENS OM ATT MINDRE FÖRÄNDRINGAR I LÄGENHETENS UTFORMNING, INKLUSIVE TAKHÖJD, SAMT MINDRE AVVIKELSE GÄLLANDE LÄGENHETSAREAN INTE SKA KOSTNADSREGLERAS. OM TOTALA BOYTAN EFTER EVENTUELL ÖMMÄTNING MELLAN FÖRHANDS- OCH UPPLÅTELSEAVTAL SKILJES MED MER ÄN 5 % KORRIGERAS INSATSEN UTIFRÅN DEN DEL SOM ÖVERSTIGER 5 %.

251120 - RIKSBYGGGEN RESERVERAR SIG FÖR EV. TRYCKFEL OCH FÖRBEHÅLLER SIG RÄTTEN TILL ÄNDRINGAR.