



3 RoK, ca 78 m²

Brf Björkstigen Lägenhet 112

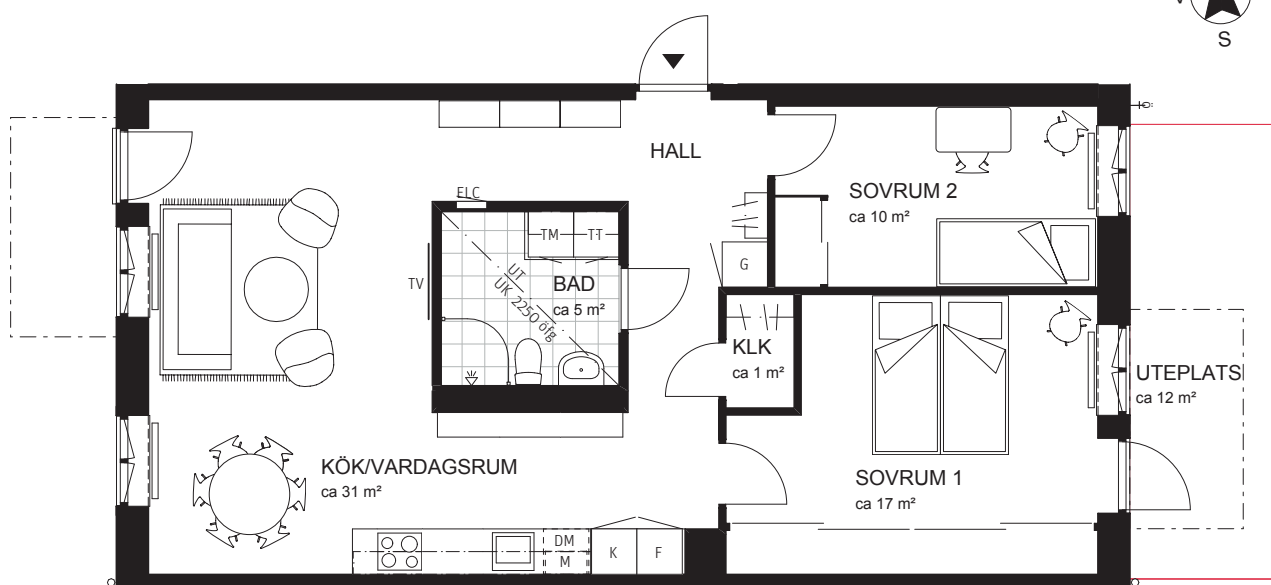

UTEPLATS, MARKYTA INOM RÖDMARKERING
UPPLÅTEN MED SÄRSKILD NYTTJANDERÄTT
OCH SKÖTS AV BOSTADSRÄTTSSINNEHAVARE


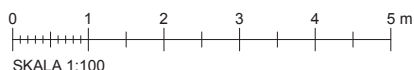


SKALA 1:100

FÖRKLARINGAR

GENERELL TAKHÖJD, TH 2500 MM OM INGET ANNAT ANGES.

▼	ENTRÉ	U/M	UGN OCH MIKRO I HÖGSKÅP		DISKHO		UTEPLATS
FRD	FÖRRÅD	KF	KOMBINERAD KYL OCH FRYSS	KM	KOMBIMASKIN	ELC	EL/IT-SKÅP
KLK	KLÄDKAMMARE	K	KYLSKÅP	TM	TVÄTTMASKIN	BH = 1100	UNDERKANT FÖNSTER, 600 MM OVAN GOLV OM INGET ANNAT ANGES
G	GARDEROB	F	FRYSSKÅP	TT	TORKTUMLARE		NEDSÅNKT TAK
L	LINNESKÅP	DM	DISKMASKIN	M	MIKRO I ÖVERSKÅP		SKJUTDÖRRSGARDEROB
ST	STÄDSKÅP		SPISHÅLL / UGN		TVÄTTHO, DUSCH		
	KAPPHYLLA				FÖRSTÄRKT VÄGG/TV		

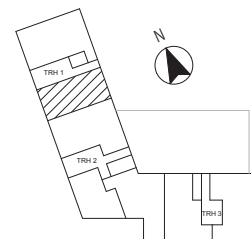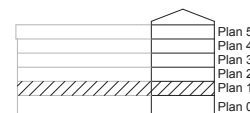

PARTERNA ÄR ÖVERENS OM ATT MINDRE FÖRÄNDRINGAR I LÄGENHETENS UTFORMNING, INKLUSIVE TAKHÖJD, SAMT MINDRE AVVIKELSE GÄLLANDE LÄGENHETSAREA INTE SKA KOSTNADSREGLERAS. OM TOTALA BOYTAN EFTER EVENTUELL OMMÄTNING MELLAN FÖRHANDS- OCH UPPLÅTELSEAVTAL SKILJER MED MER ÄN 5 % KORRIGERAS INSÄTSEN UTFRÅN DEN DEL SOM ÖVERSTIGER 5 %.

240206 - RIKSBYGGGEN RESERVERAR SIG FÖR EV. TRYCKFEL OCH FÖRBEHÅLLER SIG RÄTTEN TILL ÄNDRINGAR.