
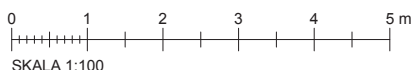


# 4 RoK, ca 89 m<sup>2</sup>

Brf Björkstigen  
Lägenhet 133


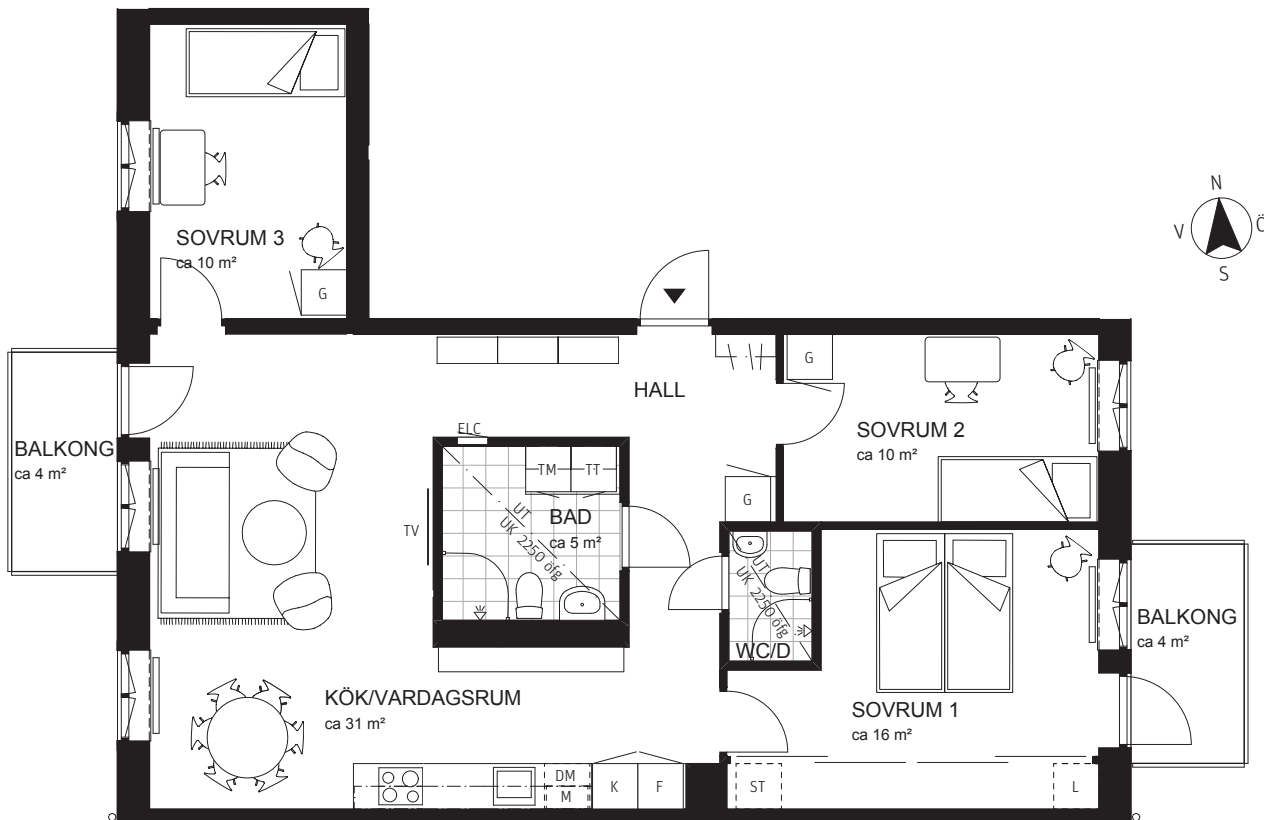


SKALA 1:100

## FÖRKLARINGAR

GENERELL TAKHÖJD, TH 2500 MM OM INGET ANNAT ANGES.

▼	ENTRÉ	U/M	UGN OCH MIKRO I HÖGSKÅP		DISKHO		EL/IT-SKÅP
FRD	FÖRRÅD	KF	KOMBINERAD KYL OCH FRY	KM	KOMBIMASKIN		UNDERKANT FÖNSTER, 600 MM OVAN GOLV OM INGET ANNAT ANGES
KLK	KLÄDKAMMARE	K	KYLSKÅP	TM	TVÄTTMASKIN		NEDSÄNKT TAK
G	GARDEROB	F	FRYSSKÅP	TT	TORKTUMLARE		SKJUTDÖRRSGARDEROB
L	LINNESKÅP	DM	DISKMASKIN	M	MIKRO I ÖVERSKÅP		TVÄTTHO, DUSCH
ST	STÅDSKÅP		SPISHÄLL / UGN		TV		FÖRSTÄRKT VÄGG/TV
	KAPPHYLLA						

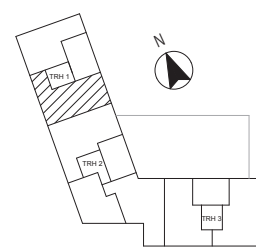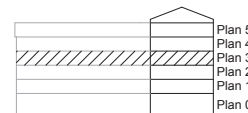

PARTERNA ÄR ÖVERENS OM ATT MINDRE FÖRÄNDRINGAR I LÄGENHETENS UTFORMNING, INKLUSIVE TAKHÖJD, SAMT MINDRE AVVIKELSE GÄLLANDE LÄGENHETSAREAN INTE SKA KOSTNADSREGLERAS. OM TOTALA BOYTAN EFTER EVENTUELL OMMÄTNING MELLAN FÖRHANDS- OCH UPPLÄTELSEAVTAL SKILJER MED MER ÄN 5 % KORRIGERAS INSATSEN UTFRÅN DEN DEL SOM ÖVERSTIGER 5 %.

240206 - RIKSBYGGGEN RESERVERAR SIG FÖR EV. TRYCKFEL OCH FÖRBEHÅLLER SIG RÄTTEN TILL ÄNDRINGAR.