



# 3 RoK

## 89 kvm

Lägenhet nr 2101  
Brf Rosenhäll

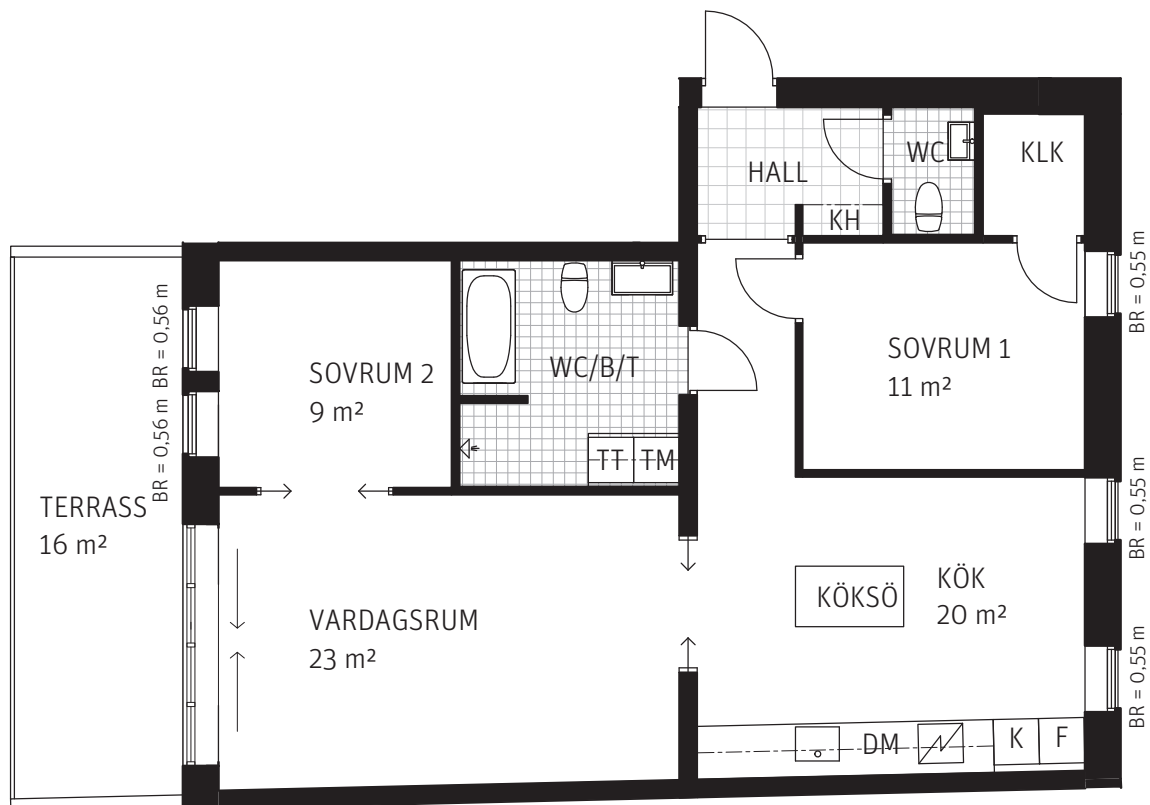

SKALA 1:100

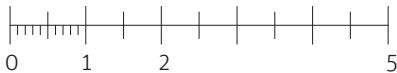

### FÖRKLARINGAR

RUMSHÖJD: 2,7m DÄR EJ ANNAT ANGES

<b>K</b> KYL	<b>ST</b> STÄDSKÅP	<b>G</b> GARDEROB
<b>F</b> FRYS	<b>H</b> HÖGSKÅP	<b>G</b> GARDEROB MED SKJUTDÖRR
<b>K/F</b> KYL/FRYS	<b>TM</b> TVÄTTMASKIN	<b>KH</b> KAPPHYLLA
<b>DM</b> DISKMASKIN	<b>TT</b> TORKTUMLARE	<b>BR</b> BRÖSTNINGSHÖJD FÖNSTER
<b>SP</b> SPISHÄLL	<b>KM</b> KOMBIMASKIN	

