



3 RoK

89,5 kvm

Lägenhet nr 2201

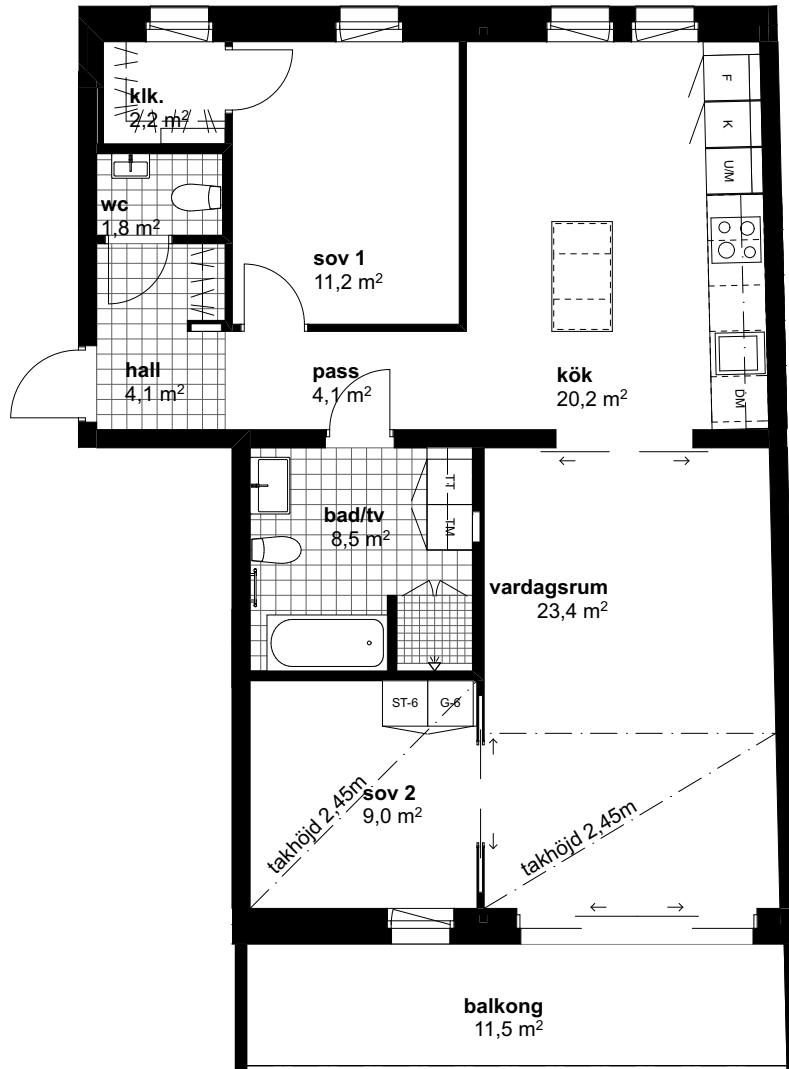

SKALA 1:100

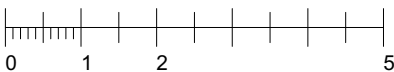

FÖRKLARINGAR

RUMSHÖJD: 2,7M DÄR EJ ANNAT ANGES

K KYL	ST STÄDSKÅP	G GARDEROB
F FRYS	U/M HÖGSKÅP UGN/MICRO	/// GARDEROB MED SKJUTDÖRR
K/F KYL/FRYS	TM TVÄTTMASKIN	### KAPPHYLLA/KLÄDSTÄNG
DM DISKMASKIN	TT TORKTUMLARE	
○○ SPISHÄLL	TP TVÄTTPELARE	

