



3 RoK 89 kvm

Lägenhet nr 3103
Brf Rosenhäll

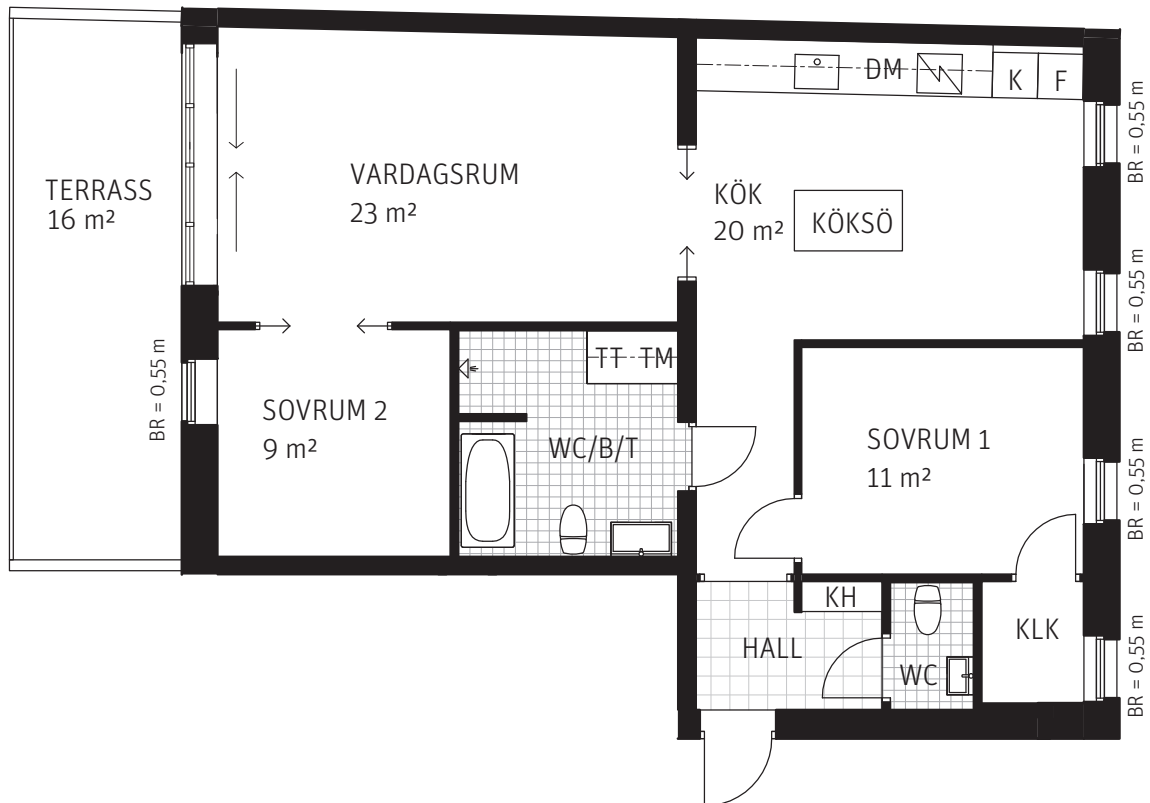

SKALA 1:100

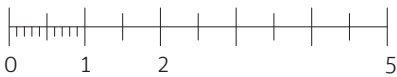

FÖRKLARINGAR

RUMSHÖJD: 2,7m DÄR EJ ANNAT ANGES

K	KYL	ST	STÄDSKÅP	G	GARDEROB
F	FRYS	H	HÖGSKÅP	G	GARDEROB MED SKJUTDÖRR
K/F	KYL/FRYS	TM	TVÄTTMASKIN	KH	KAPPHYLLA
DM	DISKMASKIN	TT	TORKTUMLARE	BR	BRÖSTNINGSHÖJD FÖNSTER
	SPISHÄLL	KM	KOMBIMASKIN		

