

6 RoK, ca 119 m²


Äppellunden 3

Hus 032,


prel. tomtarea ca 188 m²



Entréplan

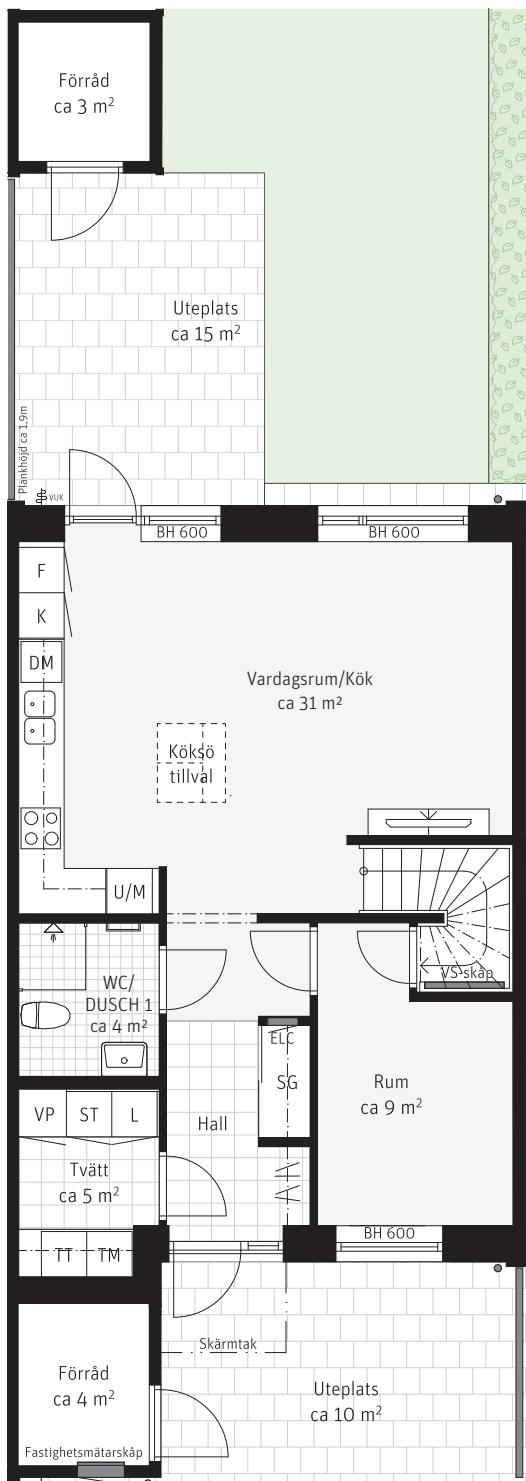

Övre plan

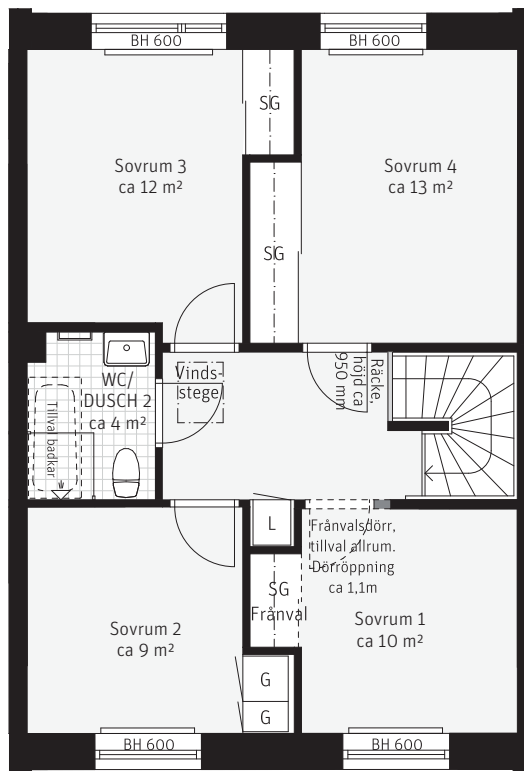

FÖRKLARINGAR

K	Kylskåp	VP	Plats för Värmepump/Ventilationsaggregat
F	Frys		Handdukstork preliminär placering
	Inbyggnadshäll	ELC	Elcentral preliminär placering
U/M	Ugn/Mikro		Radiator preliminär placering
DM	Diskmaskin	BH	Bröstningshöjd
—	Överskåp	o	Stuprör
TM	Tvättmaskin		Vattenutkastare
TT	Torktumlare		
G	Garderob		
ST	Städskåp		
L	Linneförvaring		
Klk	Klädkammare		
	Hatthylla		
SG	Skjuddörrsgarderob		

SITUATIONSPLAN



SEKTION



METER SKALA 1:100

