




2 ROK

53,0 KVM

HUS 1
VÅNING 1
LÄGENHET 0113

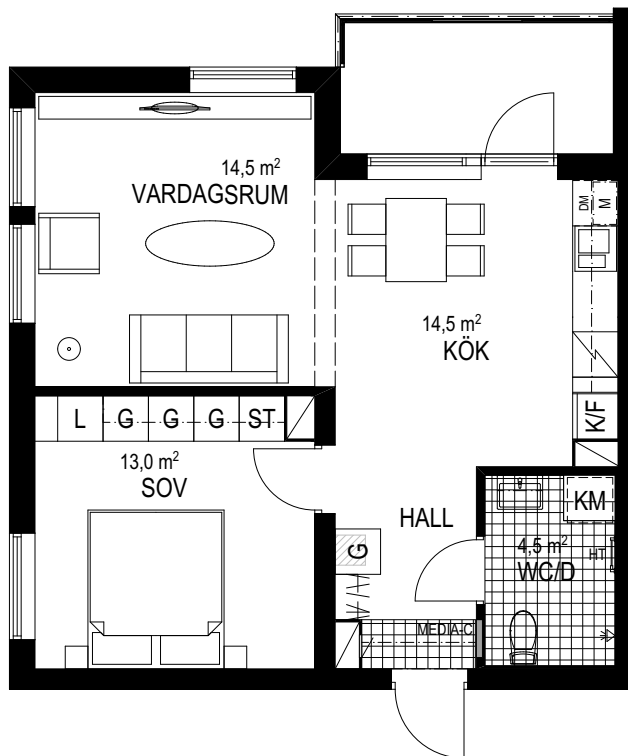

F FRYS	G GARDEROB	TM TVÄTTMASKIN	HATTHYLLA
K KYL	ST STÄDSKÅP	TT TORKTUMLARE	M FÖRBERETT FÖR MICRO
K/F KYL/FRYS	L LINNESKÅP	KM KOMBIMASKIN UNDER BÄNK	HT FÖRBERETT FÖR HANDDUKSTORK
DM DISKMASKIN	HÄLL/UGN	MEDIA-C EL-/MEDIACENTRAL INFÄLLD I VÄGG	INSPEKTIONSLUCKA I GOLV
INSPEKTIONSLUCKA PÅ VÄGG			

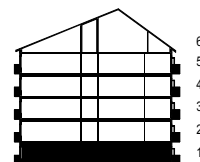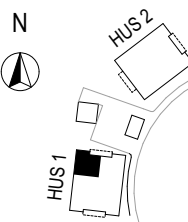

--- INFÄLLD BALK

--- VENTILATIONSINKLÄDNAD

Bröstning för fönster är 600 mm
Rumshöjder ca 2,5 meter och 2,3 meter i badrum.
Riksbyggen reserverar sig för ev. tryckfel och förbehåller sig rätten till ändringar.



SKALA 1:100 (A4)

OBS! Vid utskrift av PDF kan skalan förvanskas