


2 ROK CA 51 KVM
LGH 111

Brf Neo Davidshall, Hus A
 – Takhöjd ca 3,2 m (om inget annat anges)
 – Utsikt mot Davidshallstorg
 – Skjutdörrsgarderob


Lägenheten kan innehålla detaljer av högt kulturbeskrivande värde.

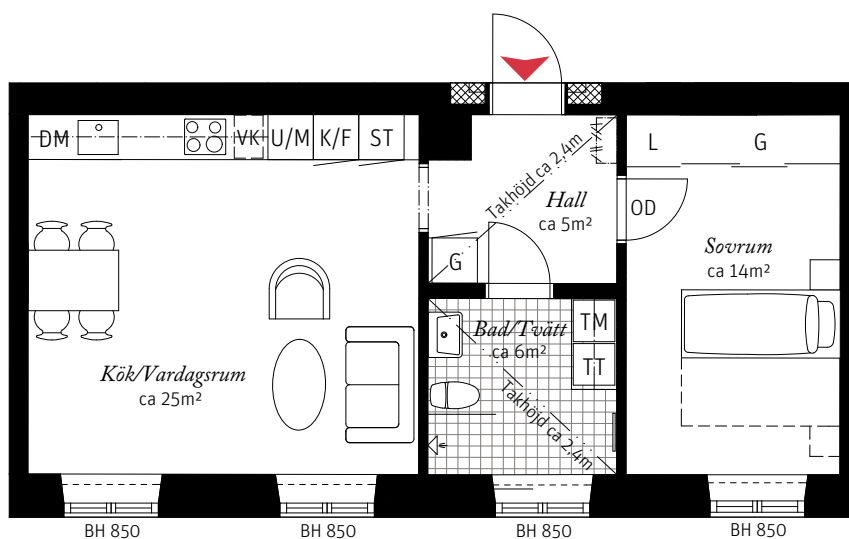

Förklaringar

K/F	Kyl/Frys	TT	Torktumlare	OD	Original dörr/karm
	Induktionshäll		Handdukstork		Kapphylla
U/M	Ugn/Mikro	G	Garderob		Tegelnisch
DM	Diskmaskin	ST	Städskap	BH	Bröstningshöjd
---	Överskåp	L	Linneskåp		
TM	Tvättmaskin	VK	Vinkyl tillval		

SKALA 1:100

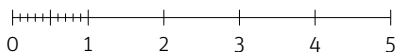

Lägenbetsnumrering

