


2 ROK CA 54,5 KVM
LGH 112

Brf Neo Davidshall, Hus A
– Takhöjd ca 3,2 m (om inget annat anges)

– Fransk balkong
– Öppen planlösning


Lägenheten kan innehålla detaljer av högt kulturhistoriskt bevarandevärde.

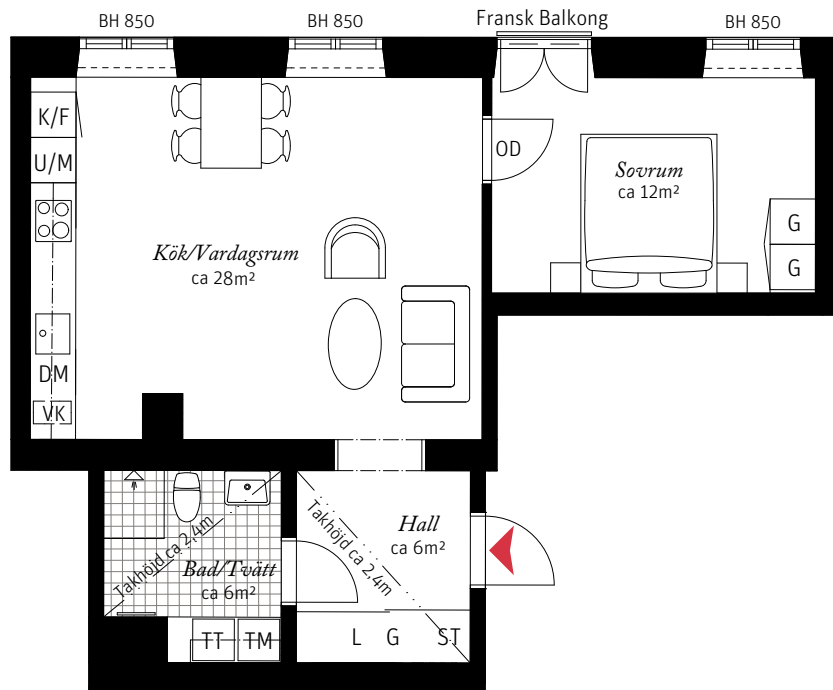

Förklaringar

K/F	Kyl/Frys	TT	Torktumlare	OD	Original dörr/karm
	Induktionshäll		Handdukstork	BH	Bröstningshöjd
U/M	Ugn/Mikro	G	Garderob		
DM	Diskmaskin	ST	Städsåp		
---	Överskåp	L	Linneskåp		
TM	Tvättmaskin	VK	Vinkyl tillval		

SKALA 1:100

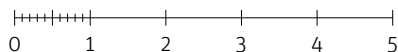

Lägenbetsnumrering

