


4 ROK CA 111 KVM
LGH 122

Brf Neo Davidshall, Hus A
– Takhöjd ca 2,7 m (om inget annat anges)

- Utsikt mot Davidshallstorg
- Genomgående lägenhet
- Kök i vinkel med köksö
- Badrum och gäst-wc


Lägenheten kan innehålla detaljer av högt kulturhistoriskt bevarandevärde.

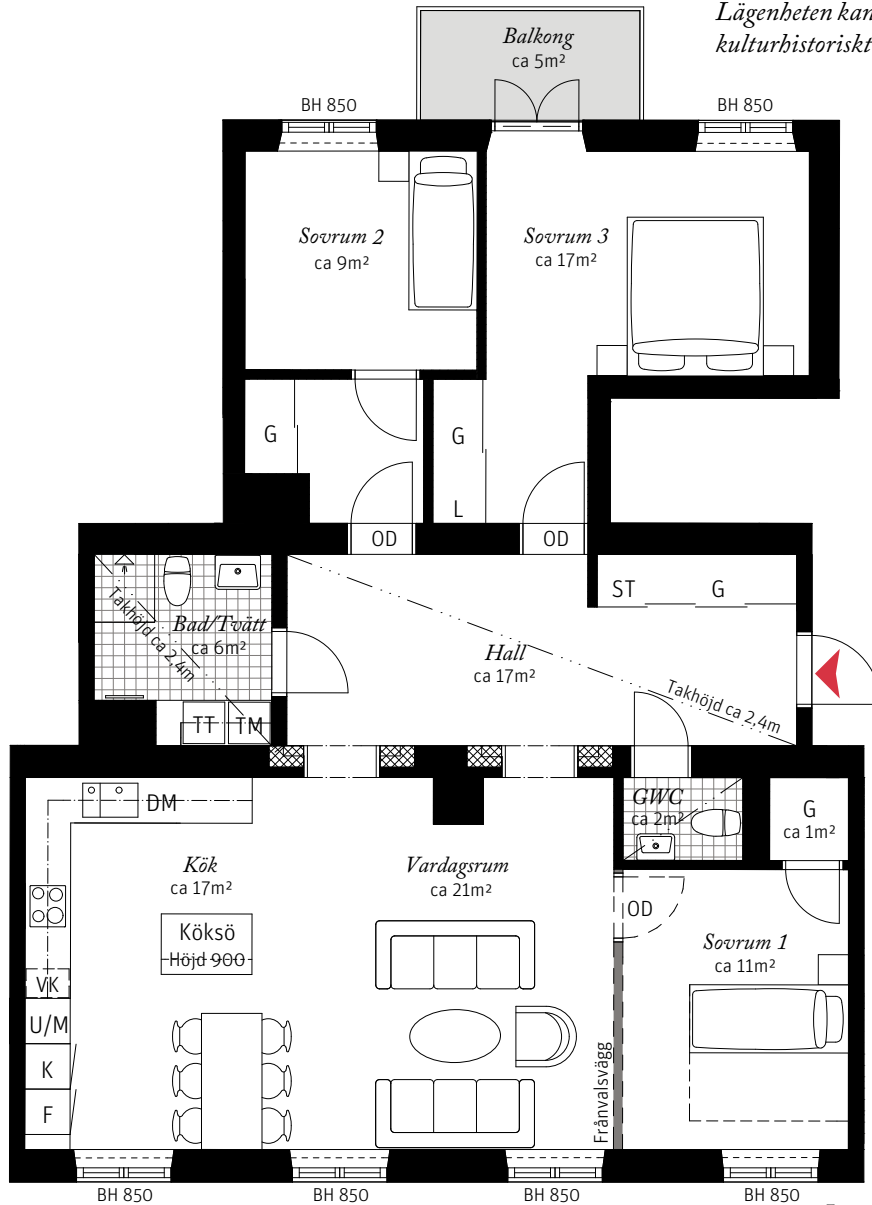

Förklaringar

- | | | | | | |
|-----|----------------|----|-------------|----|--------------------|
| K | Kylskåp | TM | Tvättmaskin | VK | Vinkyl tillval |
| F | Frys | TT | Torktumlare | OD | Original dörr/karm |
| | Induktionshäll | | Handduktork | | Tegelnisch |
| U/M | Ugn/Mikro | G | Garderob | BH | Bröstningshöjd |
| DM | Diskmaskin | ST | Städsåp | | |
| --- | Överskåp | L | Linneskåp | | |

Lägenhetsnumrering

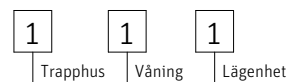

SKALA 1:100

