


4 ROK CA 122,5 KVM
LGH 132

Brf Neo Davidshall, Hus A
– Takhöjd ca 2,7 m
(om inget annat anges)

– Utsikt mot Davidshallstorg
– Genomgående lägenhet
– Kök i vinkel med köksö
– 2 badrum


Lägenheten kan innehålla
detaljer av högt kulturhistoriskt
bevarandevärde.

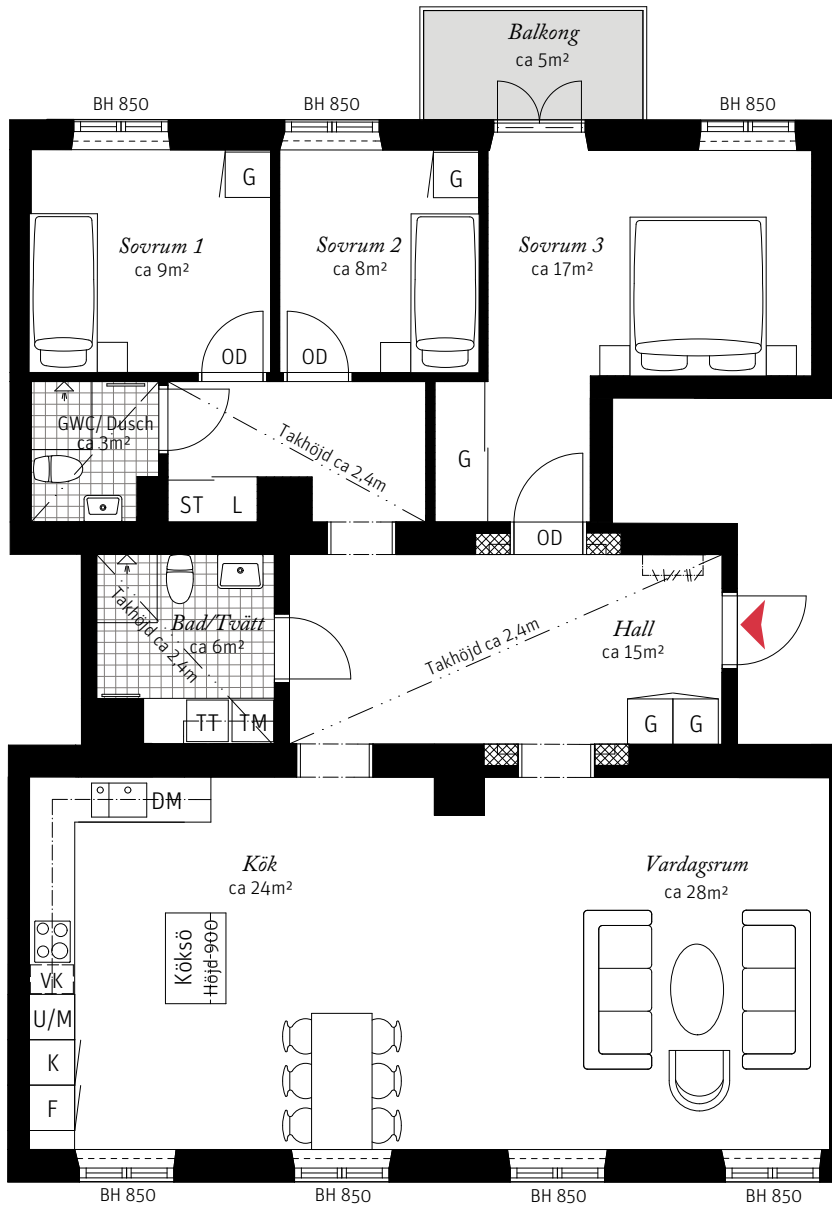

Förklaringar

K	Kylskåp	TM	Tvättmaskin	VK	Vinkyl tillval
F	Frys	TT	Torktumlare	OD	Original dörr/karm
	Induktionshäll		Handdukstork		Kapphylla
U/M	Ugn/Mikro	G	Garderob		Tegelnisch
DM	Diskmaskin	ST	Städsåp	BH	Bröstningshöjd
---	Överskåp	L	Linneskåp		

SKALA 1:100

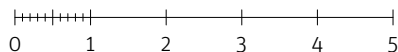

Lägenhetsnumrering

